

# MAP-02


1/14

## PANNEAU DE REVÊTEMENT POUR SYSTÈME D'ÉCRAN PARE-PLUIE DE TYPE DRAINÉ ET VENTILÉ

### Installation

L'installateur doit dimensionner le support de périmètre et ses fixations.

Le MAP-02 est un panneau en plaque d'aluminium de type casette avec système de fixation en extrusion d'aluminium dissimulé.

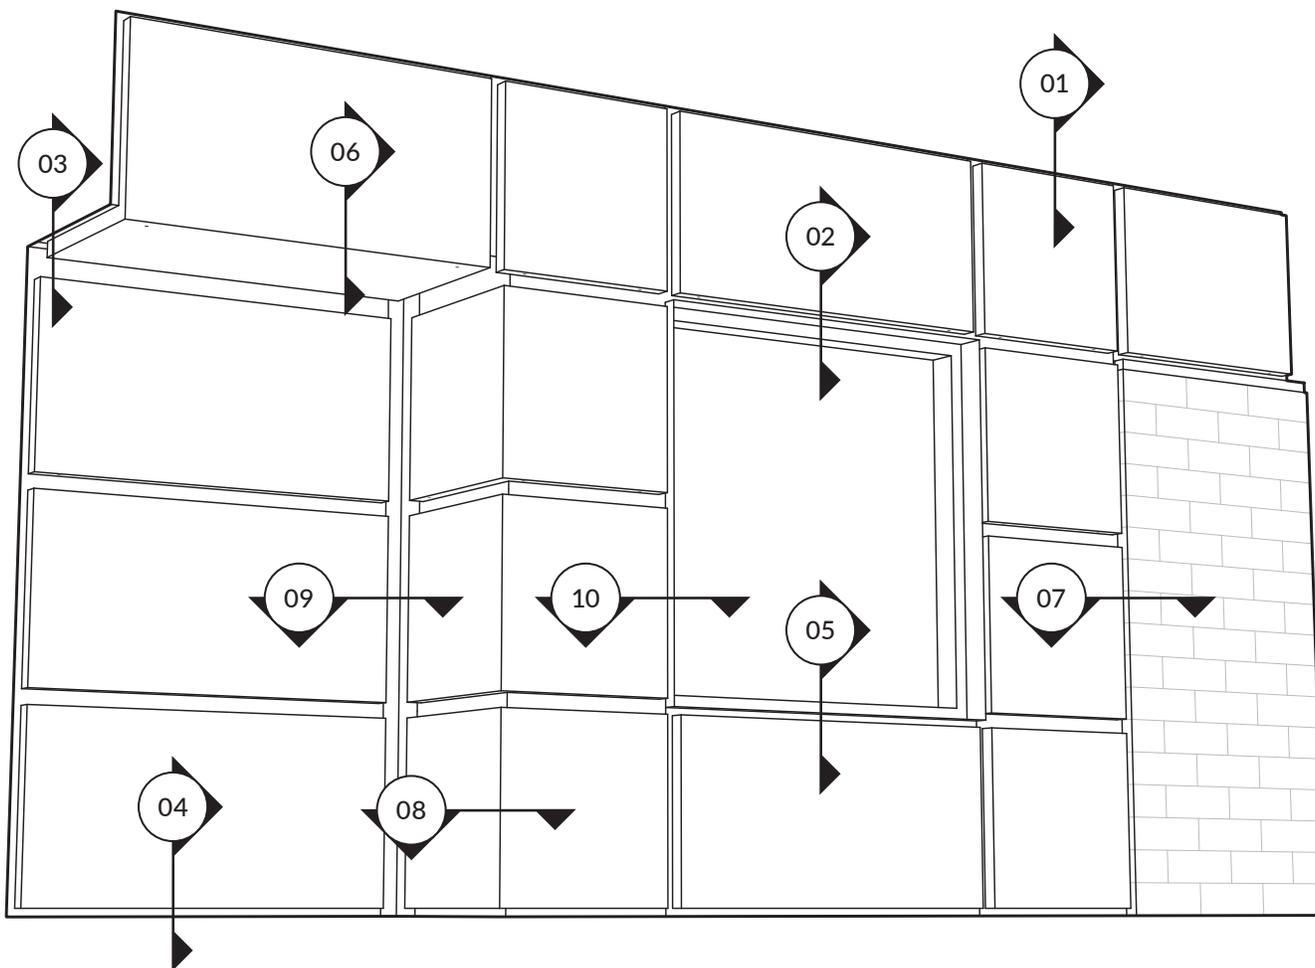

### VUE GÉNÉRALE

► Les informations contenues dans cette fiche technique sont la propriété de Maibec. Toute reproduction partielle ou totale sans l'autorisation écrite de Maibec est interdite.

# MAP-02

2/14

## TABLE DES MATIÈRES

FORMES DE PANNEAUX \_\_\_\_\_ PAGE 03

### DÉTAIL DESCRIPTION

**01** TÊTE MUR/PARAPET \_\_\_\_\_ PAGE 04

**02** TÊTE PORTE ET FENÊTRE \_\_\_\_\_ PAGE 05

**03** TÊTE MUR ET SOFFITE \_\_\_\_\_ PAGE 06

**04** SEUIL MUR \_\_\_\_\_ PAGE 07

**05** SEUIL FENÊTRE \_\_\_\_\_ PAGE 08

**06a** MUR ET SOFFITE \_\_\_\_\_ PAGE 09

**06b** MUR ET AUTRE SOFFITE \_\_\_\_\_ PAGE 10

**07** FIN DE MUR/TRANSITION \_\_\_\_\_ PAGE 11


**08** COIN EXTÉRIEUR \_\_\_\_\_ PAGE 12

**09** COIN INTÉRIEUR \_\_\_\_\_ PAGE 13

**10** JONCTION PORTE ET FENÊTRE \_\_\_\_\_ PAGE 14

# MAP-02


## FORMES DE PANNEAUX

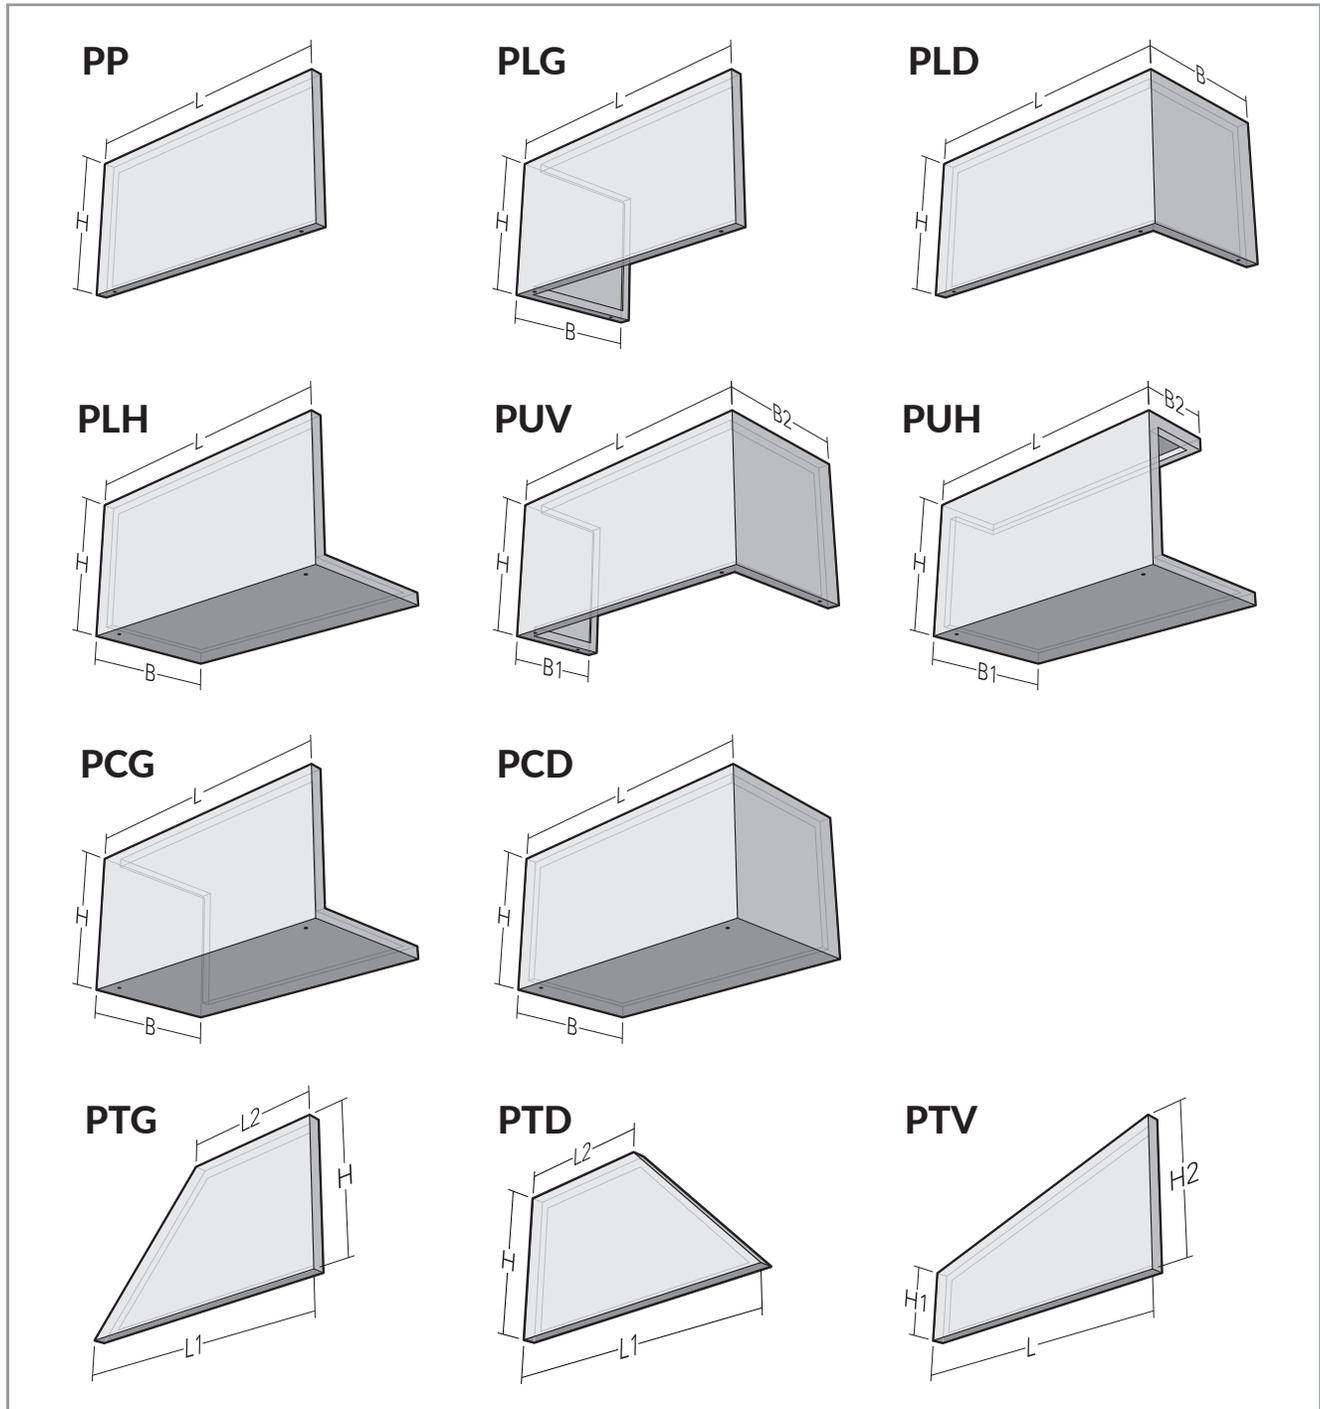

► Les informations contenues dans cette fiche technique sont la propriété de Maibec. Toute reproduction partielle ou totale sans l'autorisation écrite de Maibec est interdite.

# MAP-02


4/14

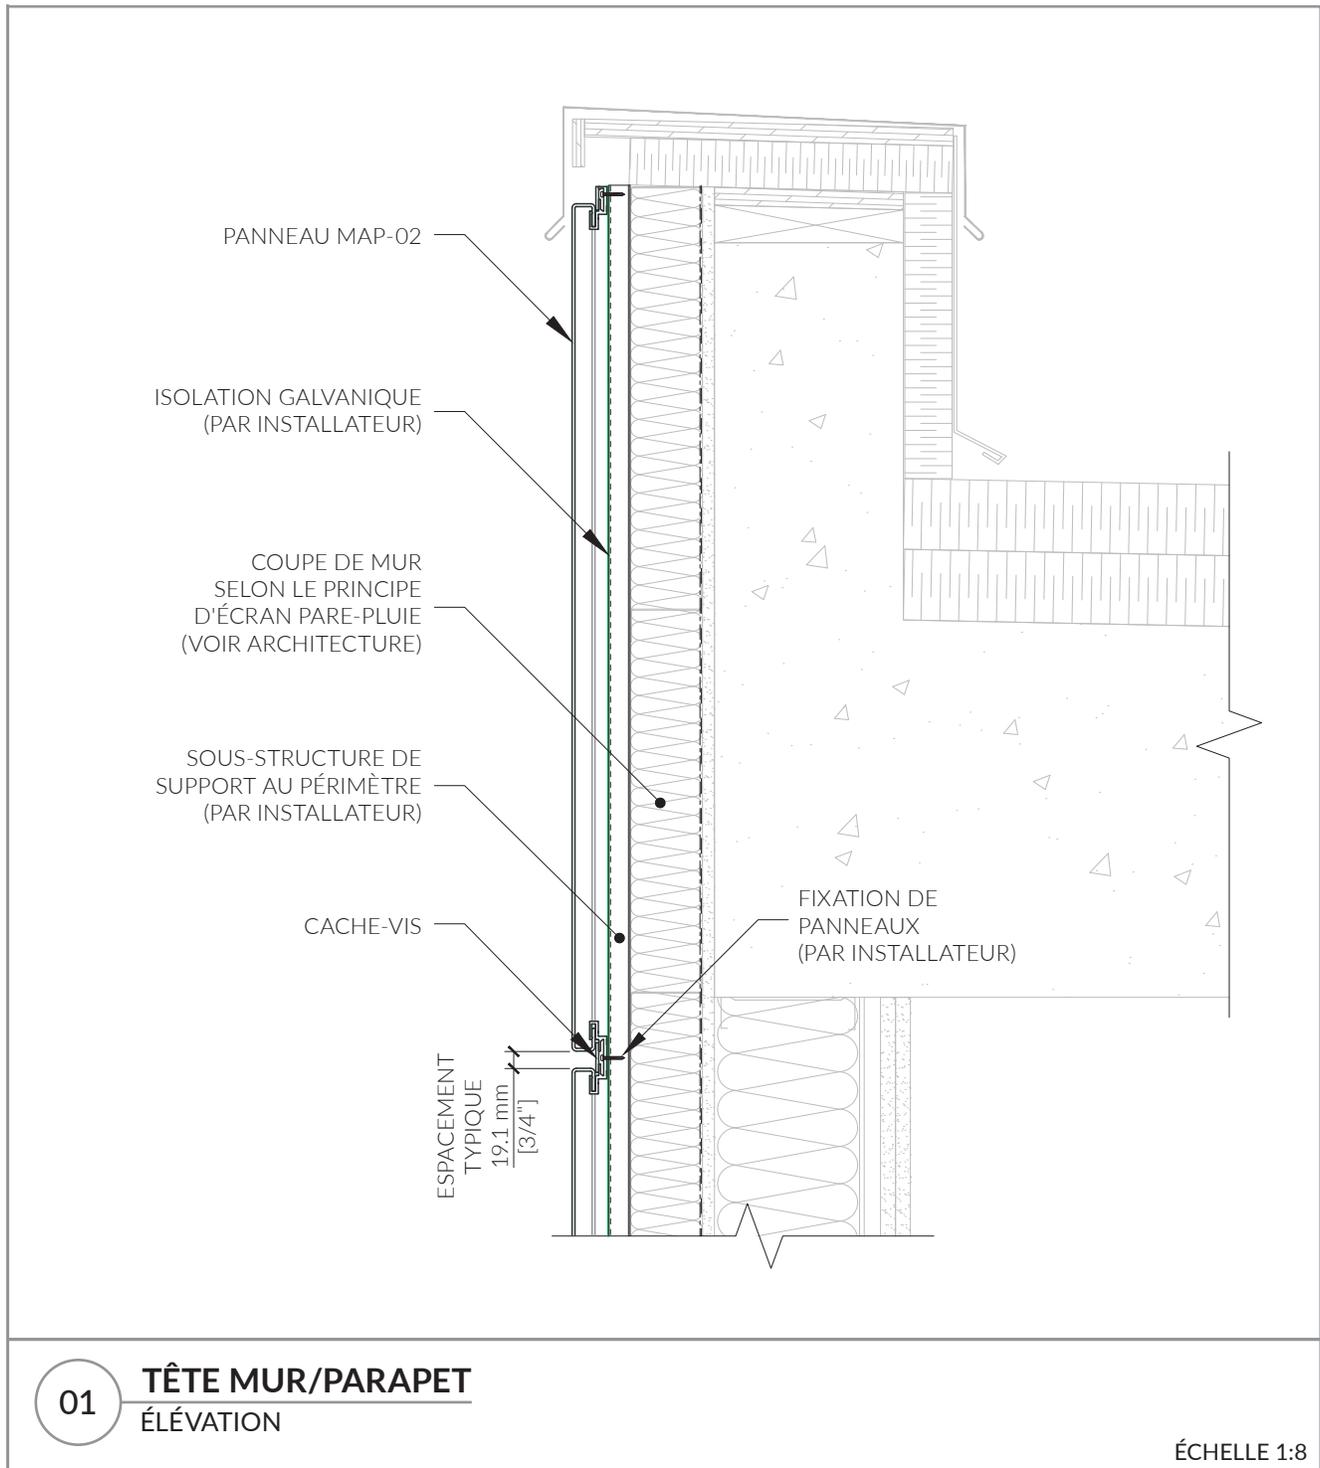

► Les informations contenues dans cette fiche technique sont la propriété de Maibec. Toute reproduction partielle ou totale sans l'autorisation écrite de Maibec est interdite.

# MAP-02

5/14

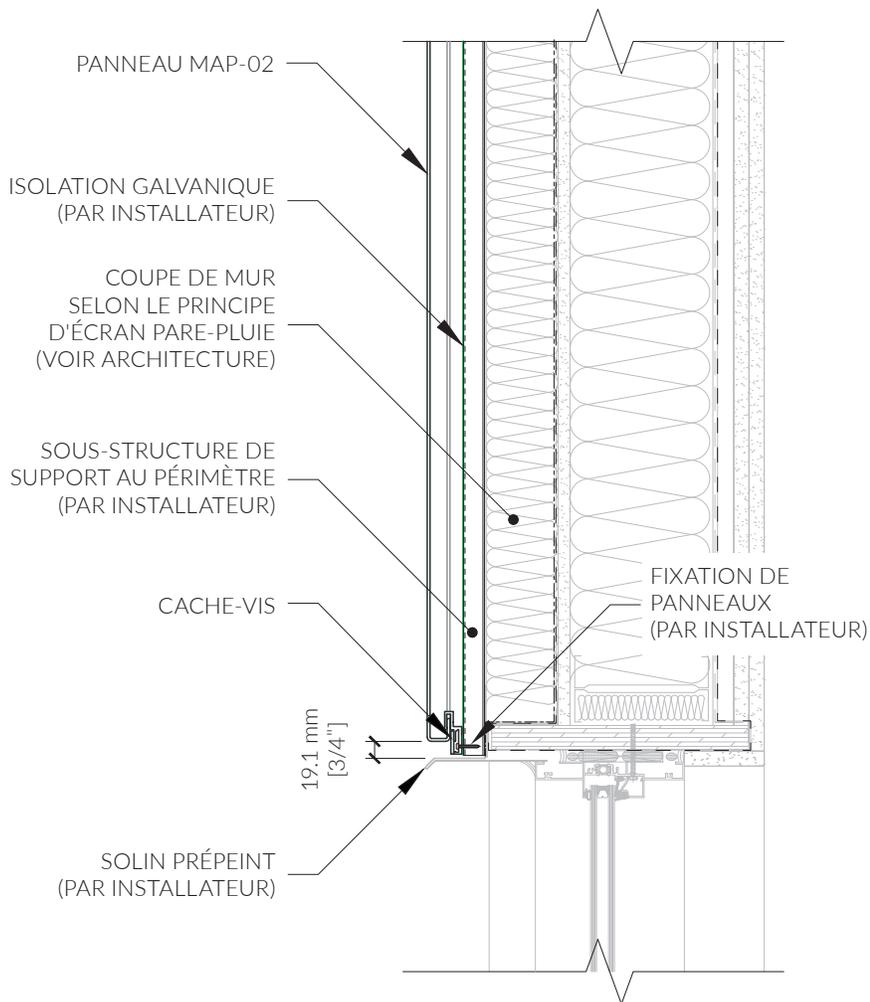


**02** TÊTE PORTE ET FENÊTRE  
ÉLÉVATION

ÉCHELLE 1:8

► Les informations contenues dans cette fiche technique sont la propriété de Maibec. Toute reproduction partielle ou totale sans l'autorisation écrite de Maibec est interdite.

# MAP-02

6/14

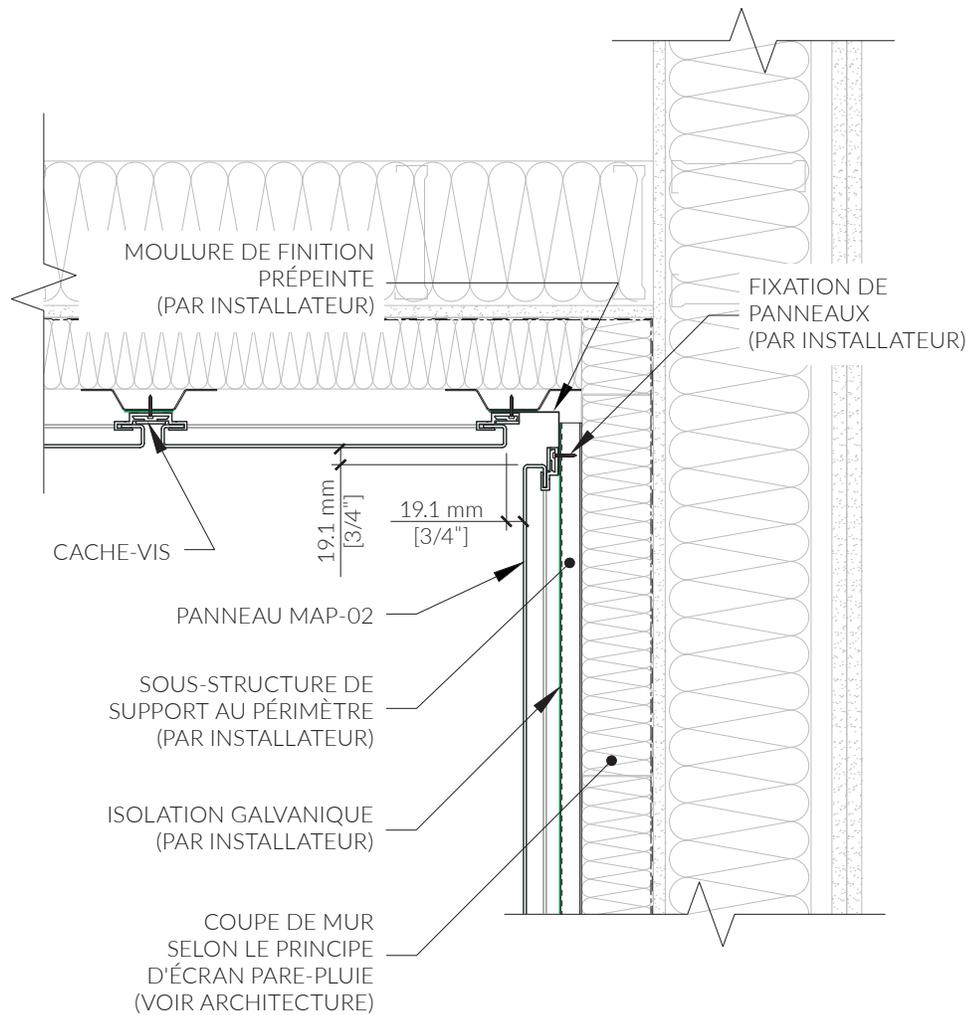

03


**TÊTE MUR ET SOFFITE**  
ÉLÉVATION

ÉCHELLE 1:8

► Les informations contenues dans cette fiche technique sont la propriété de Maibec. Toute reproduction partielle ou totale sans l'autorisation écrite de Maibec est interdite.

# MAP-02

7/14

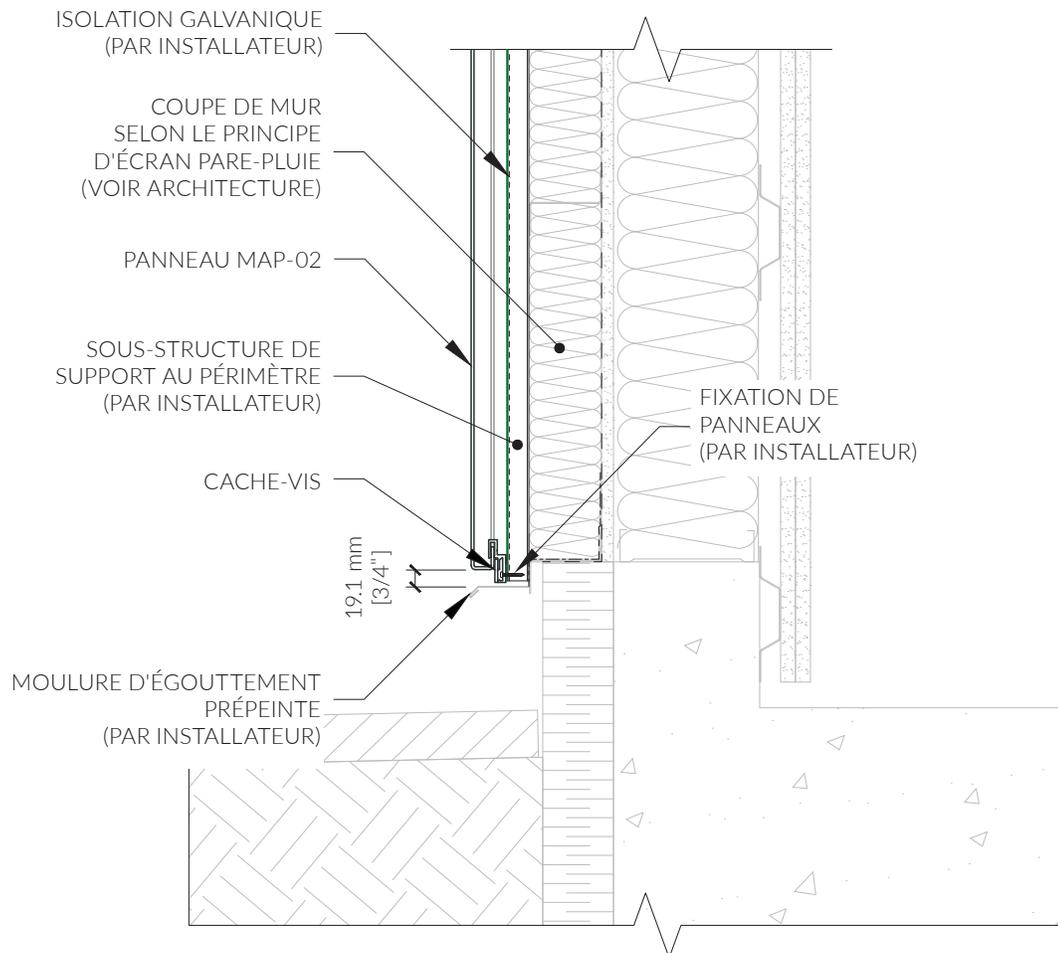


04 **SEUIL MUR**  
ÉLÉVATION

ÉCHELLE 1:8

► Les informations contenues dans cette fiche technique sont la propriété de Maibec. Toute reproduction partielle ou totale sans l'autorisation écrite de Maibec est interdite.

# MAP-02


8/14

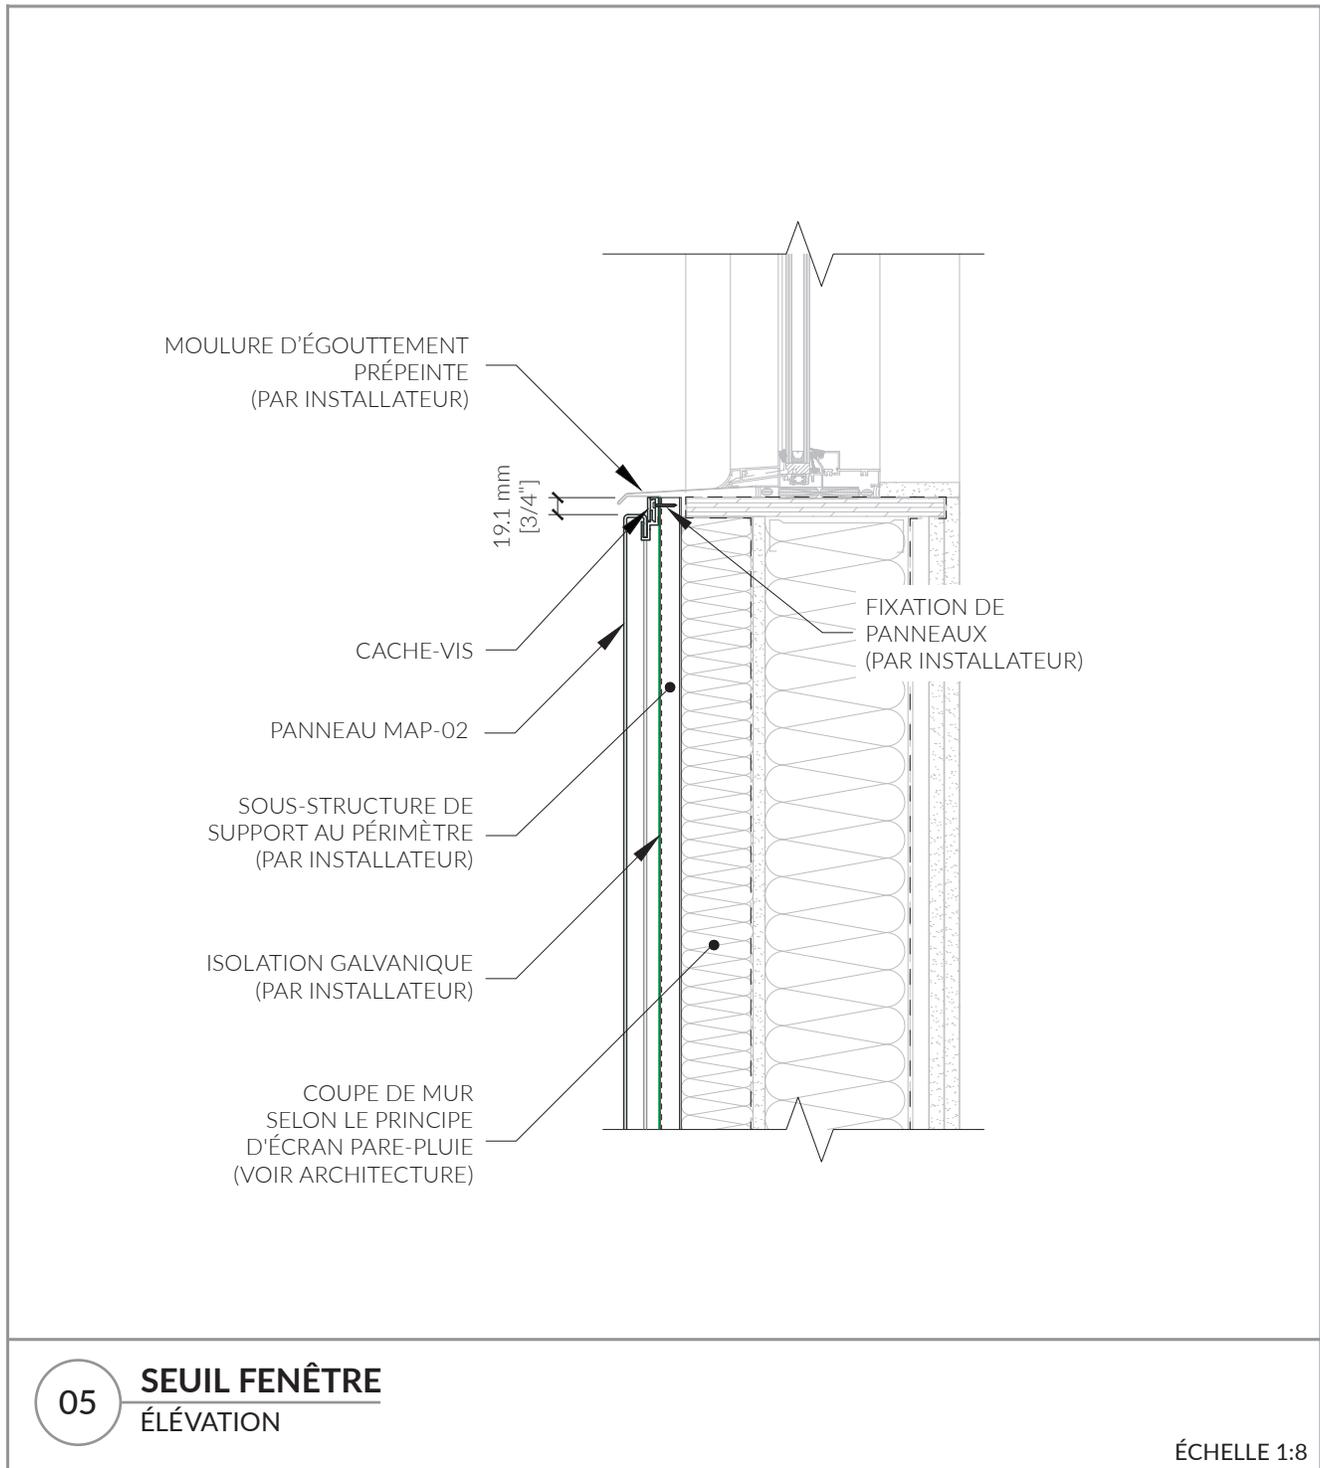

► Les informations contenues dans cette fiche technique sont la propriété de Maibec. Toute reproduction partielle ou totale sans l'autorisation écrite de Maibec est interdite.

# MAP-02


9/14

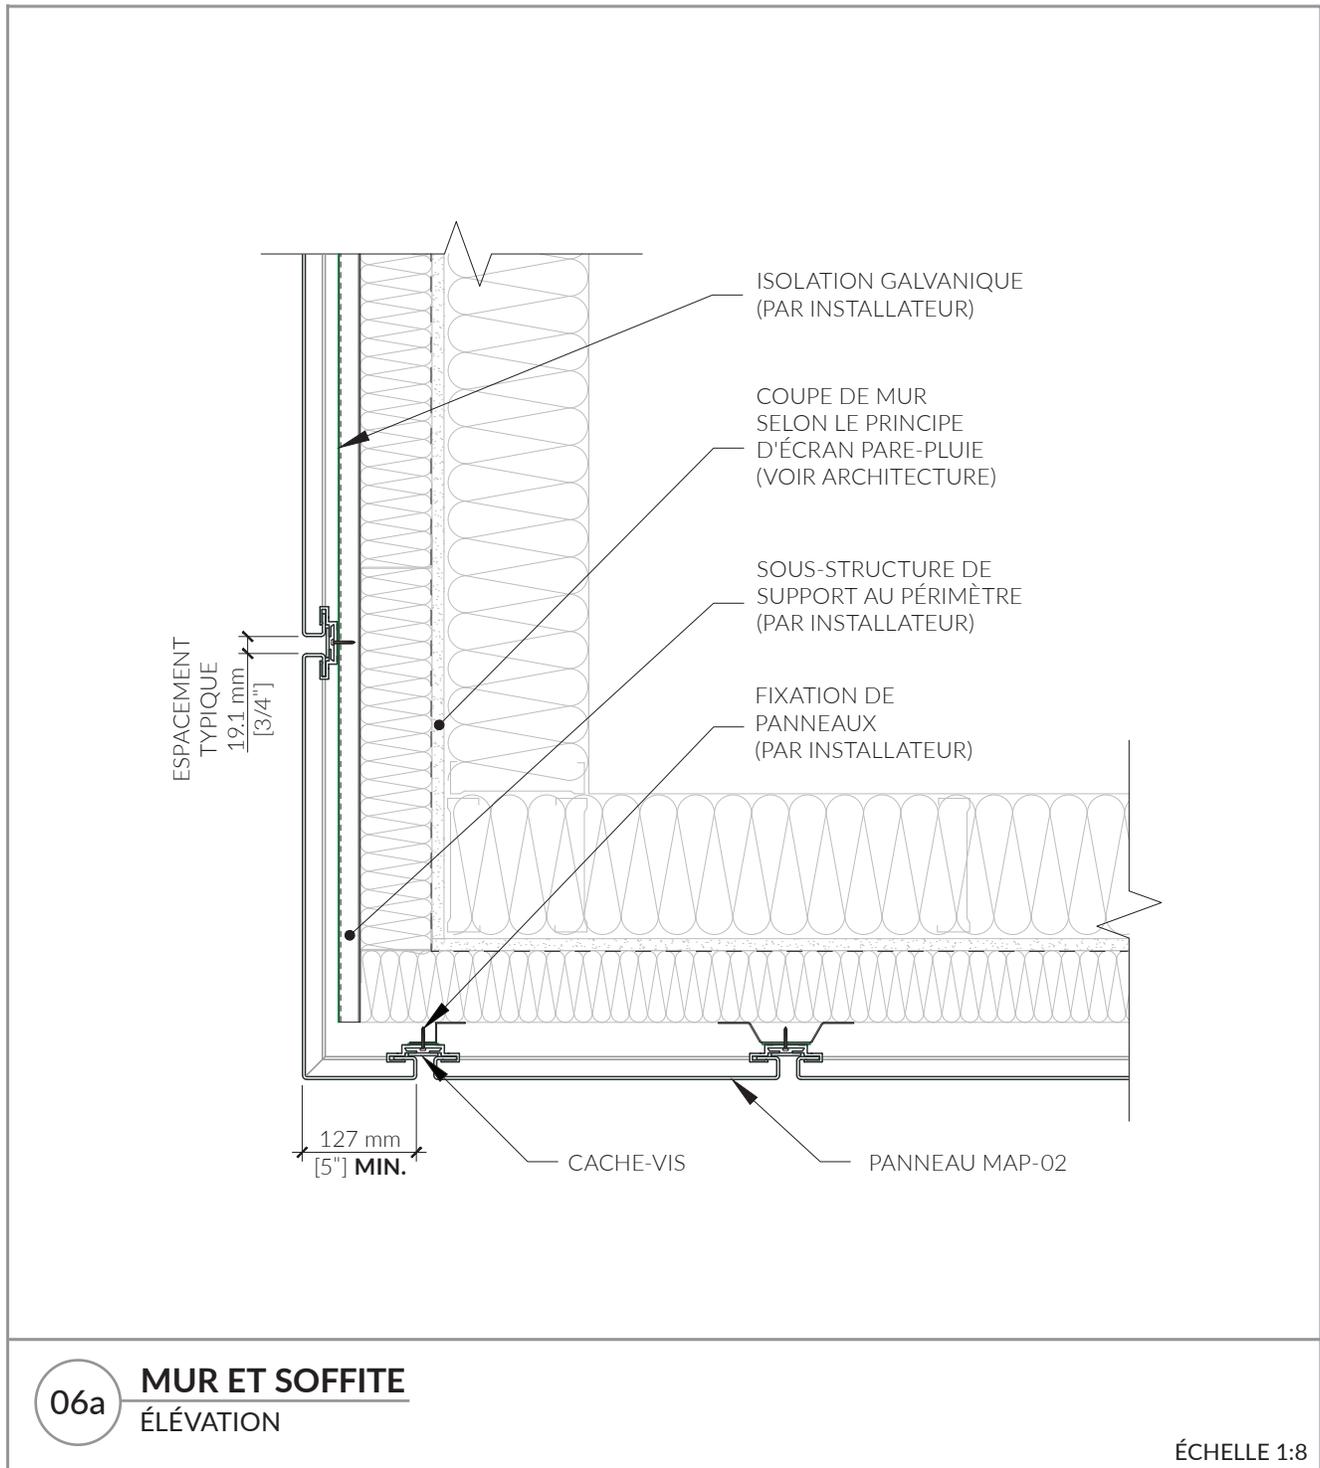

► Les informations contenues dans cette fiche technique sont la propriété de Maibec. Toute reproduction partielle ou totale sans l'autorisation écrite de Maibec est interdite.

# MAP-02


10/14

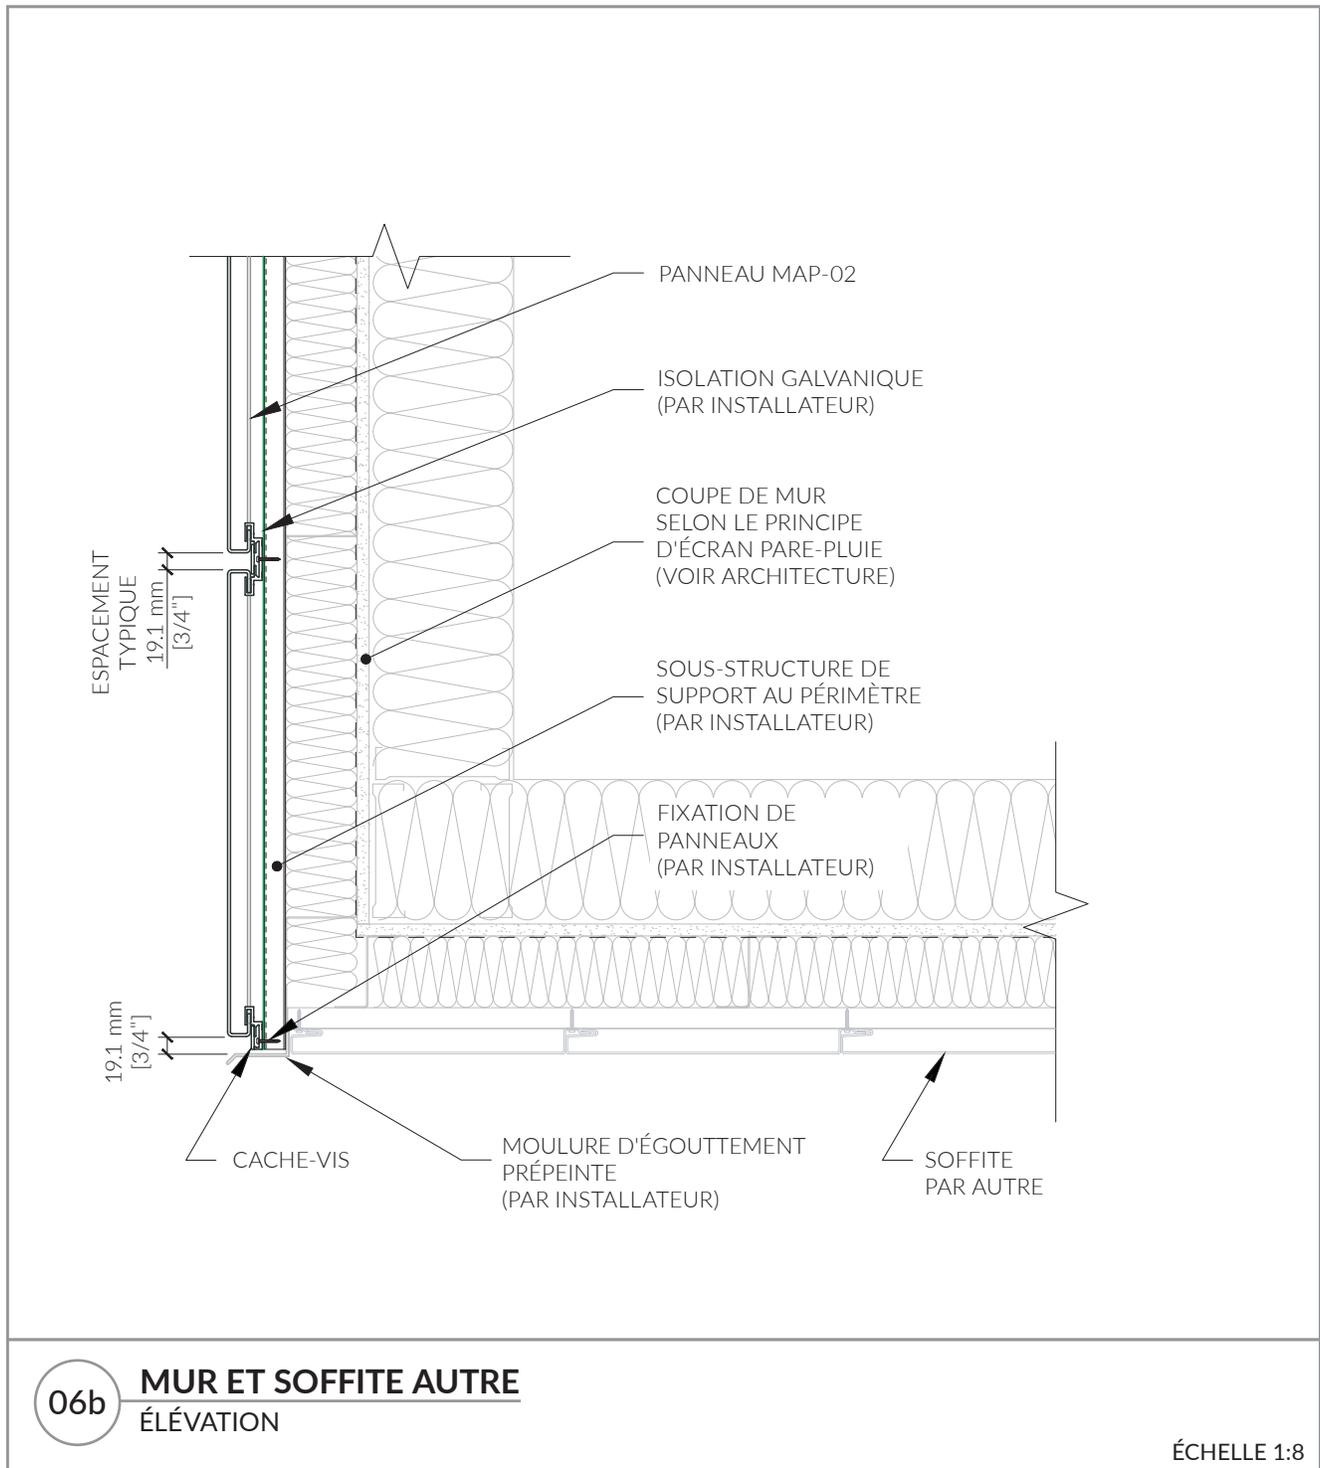

▶ Les informations contenues dans cette fiche technique sont la propriété de Maibec. Toute reproduction partielle ou totale sans l'autorisation écrite de Maibec est interdite.

# MAP-02


11/14

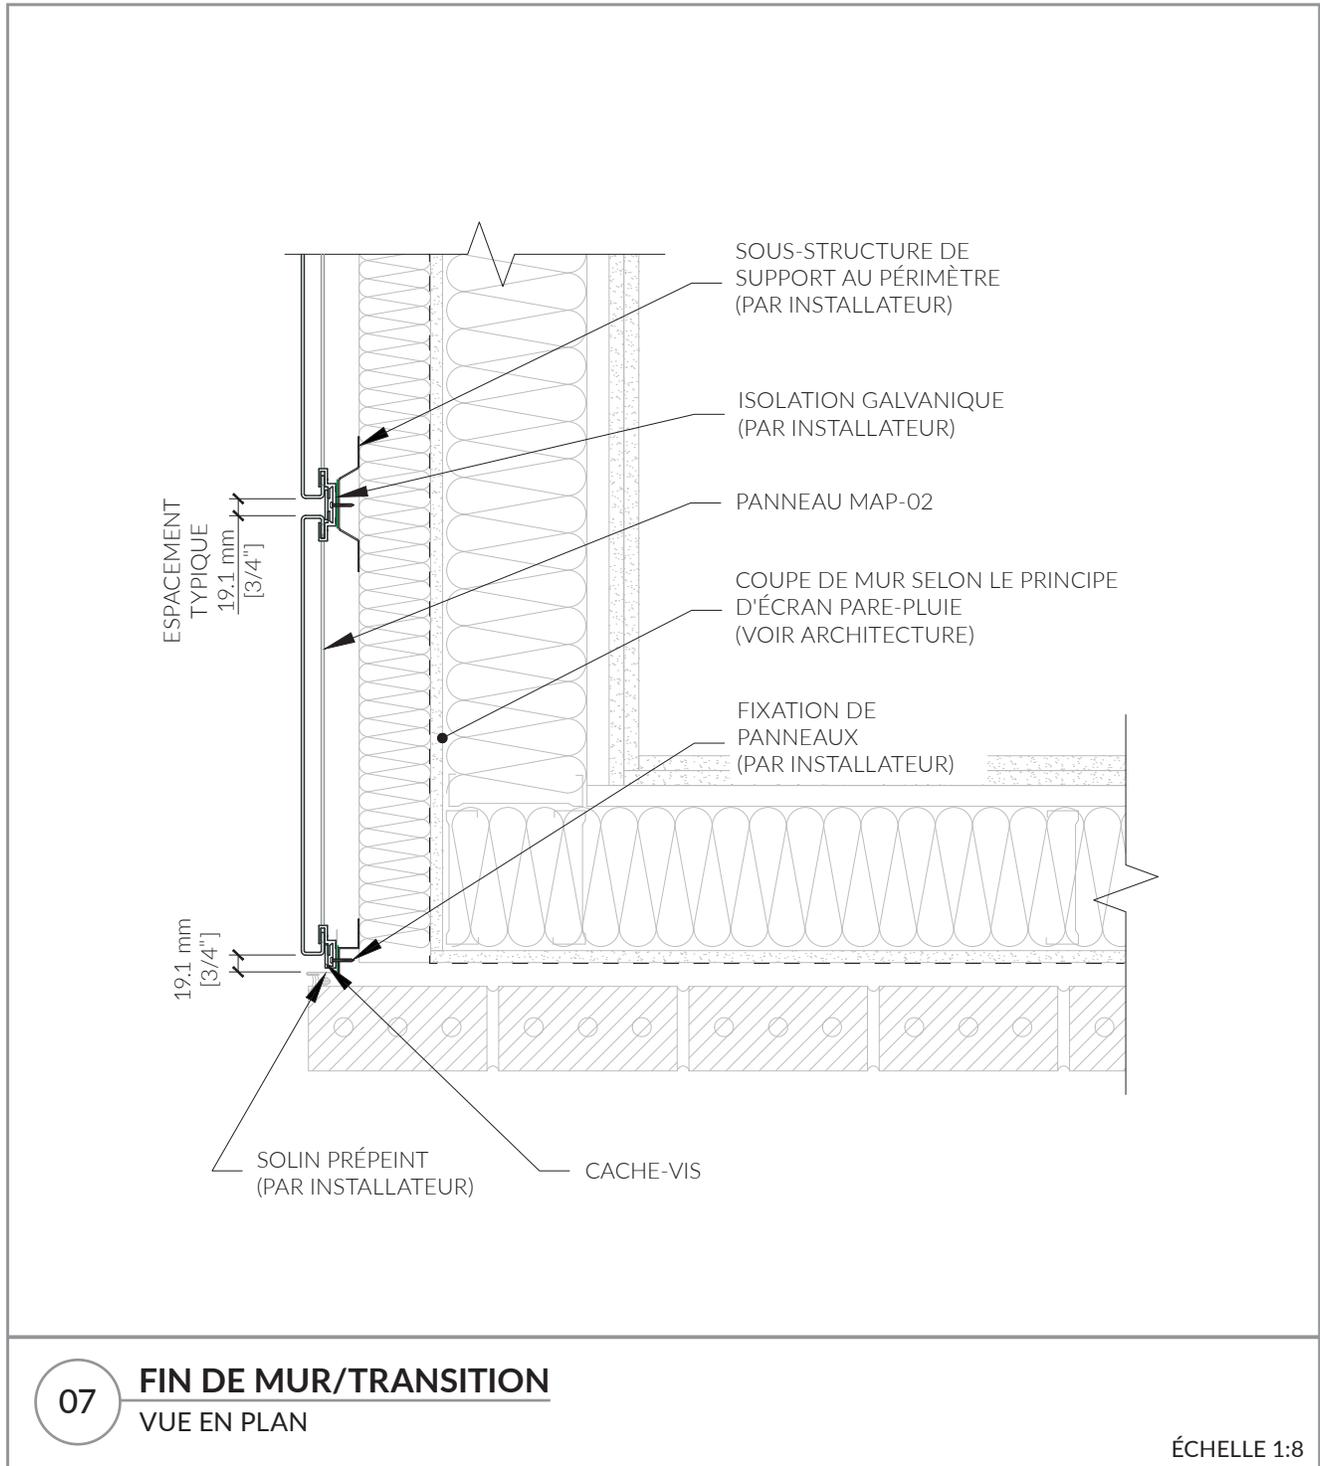

► Les informations contenues dans cette fiche technique sont la propriété de Maibec. Toute reproduction partielle ou totale sans l'autorisation écrite de Maibec est interdite.

# MAP-02


12/14

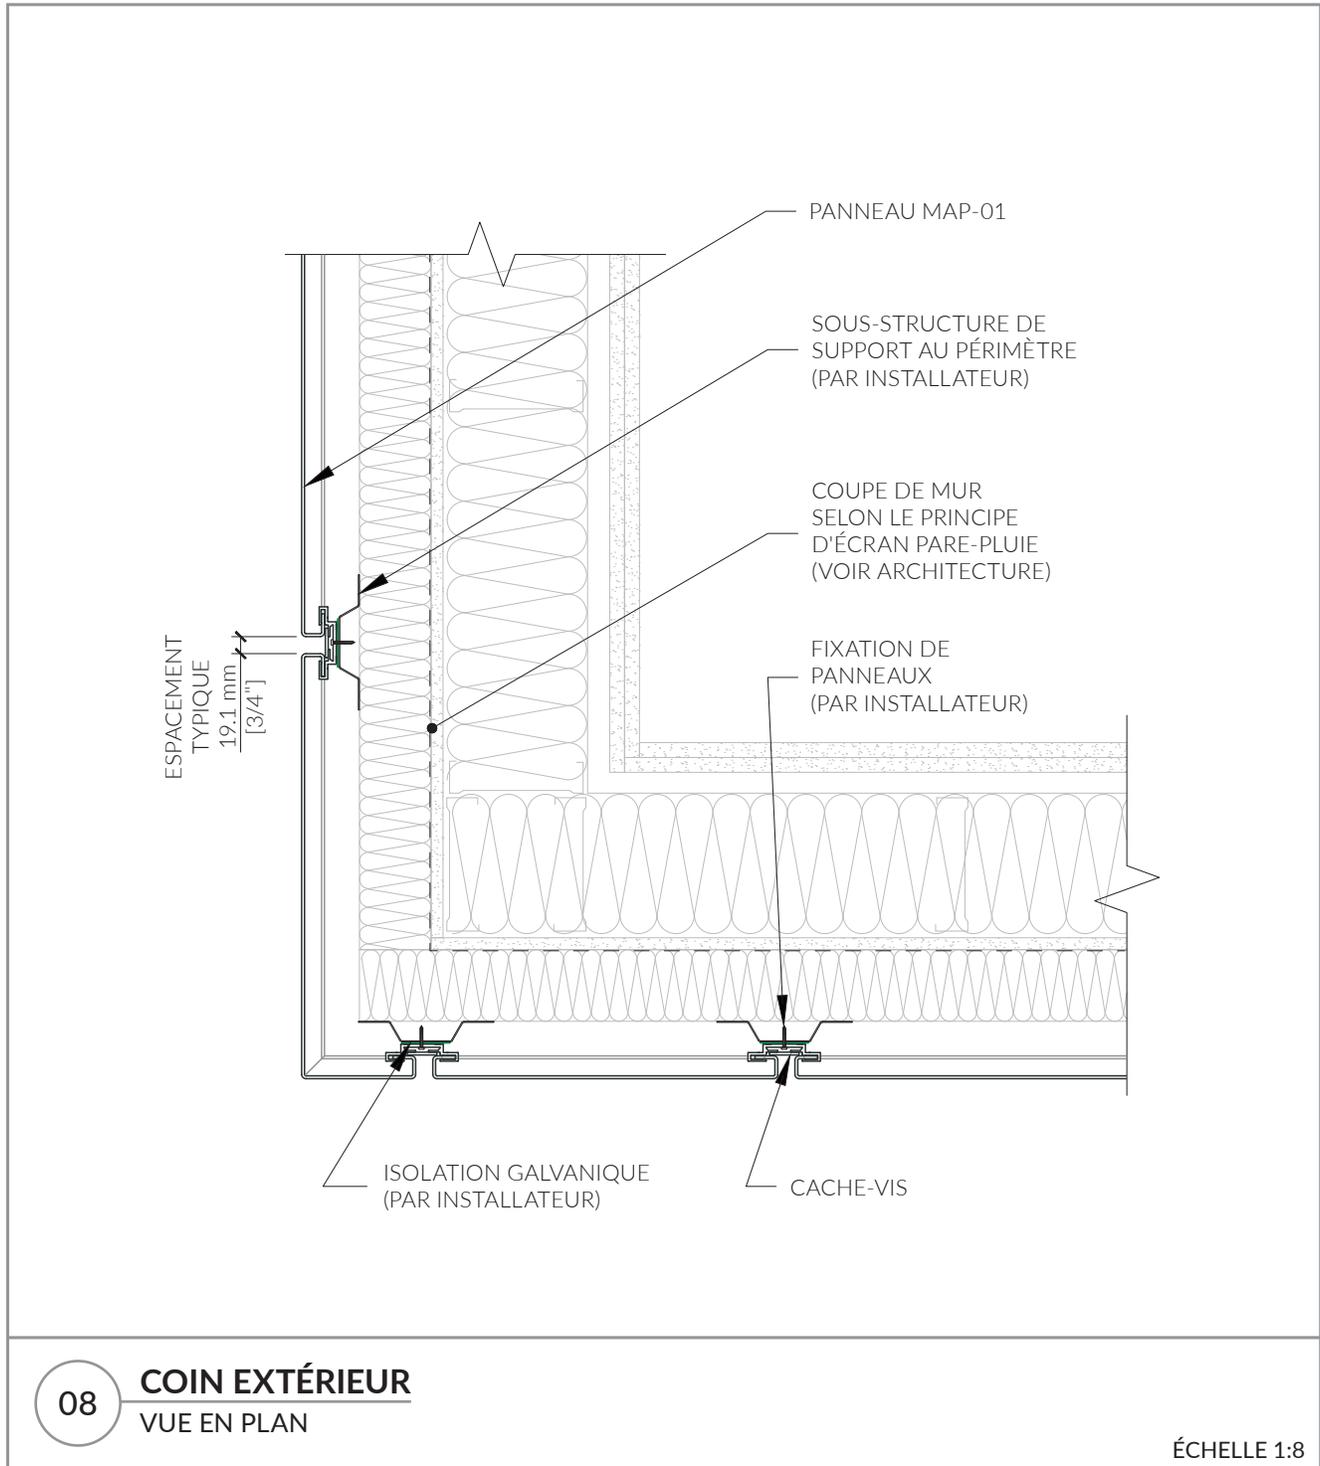

► Les informations contenues dans cette fiche technique sont la propriété de Maibec. Toute reproduction partielle ou totale sans l'autorisation écrite de Maibec est interdite.

# MAP-02

13/14

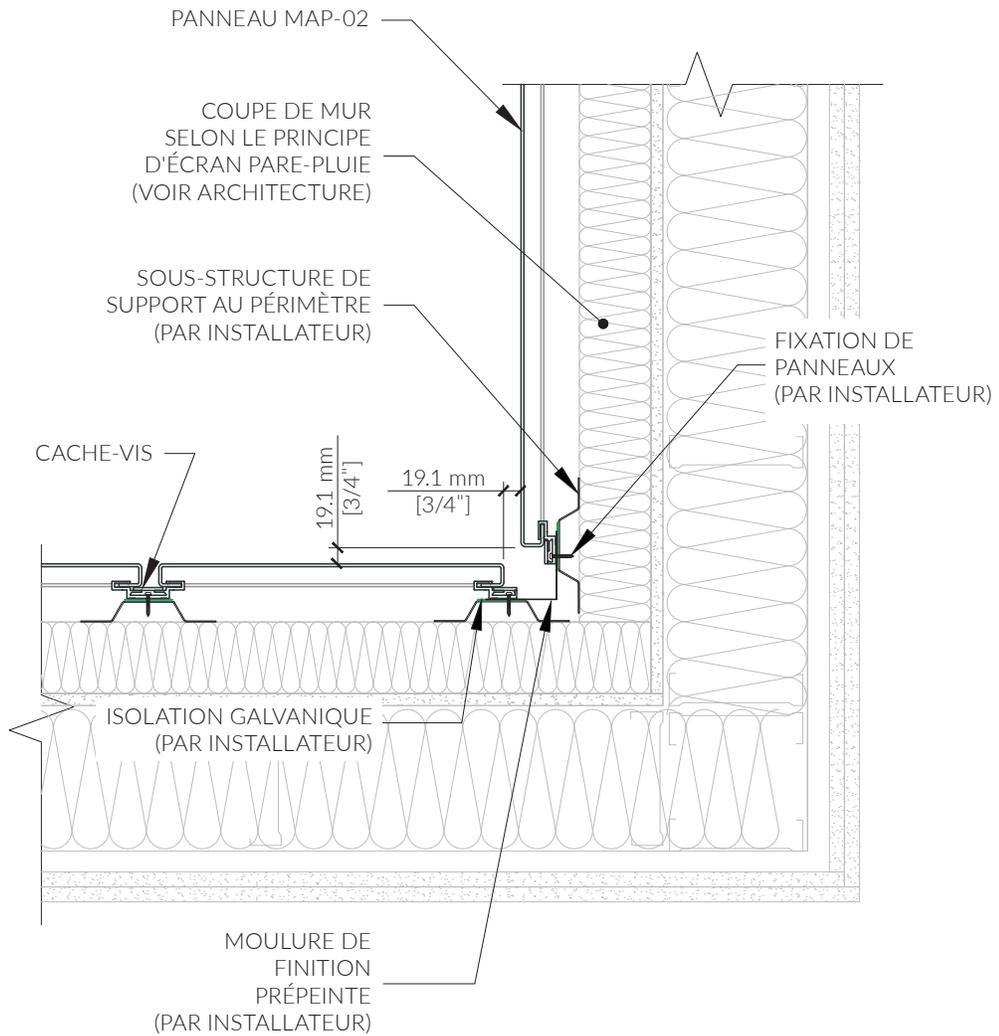

09


**COIN INTÉRIEUR**  
VUE EN PLAN

ÉCHELLE 1:8

► Les informations contenues dans cette fiche technique sont la propriété de Maibec. Toute reproduction partielle ou totale sans l'autorisation écrite de Maibec est interdite.

# MAP-02

14/14

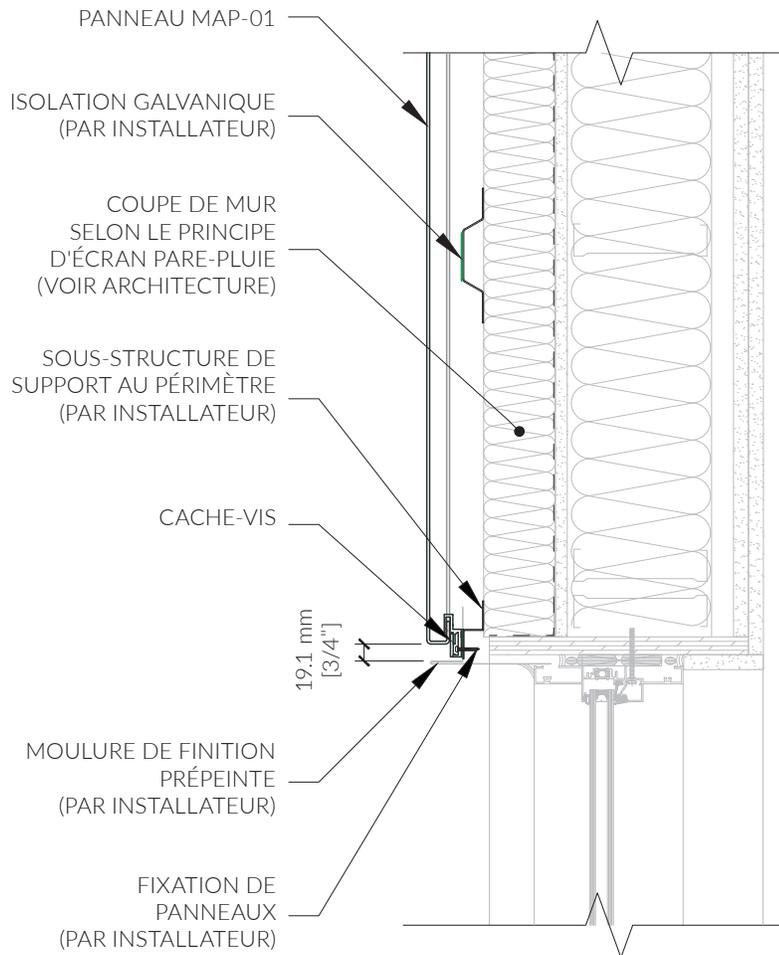

10

## JONCTION PORTE ET FENÊTRE

VUE EN PLAN

ÉCHELLE 1:8

► Les informations contenues dans cette fiche technique sont la propriété de Maibec. Toute reproduction partielle ou totale sans l'autorisation écrite de Maibec est interdite.