

MAP-12/MAP-16 - POSE VERTICALE


1/17

PLANCHES DE REVÊTEMENT POUR SYSTÈME D'ÉCRAN PARE-PLUIE DE TYPE DRAINÉ ET VENTILÉ

Installation

L'installateur doit dimensionner le support de la sous-structure et ses fixations.

Les MAP-12 at MAP-16 sont des planches en aluminium durables, légères et facilement manipulable dont les fixations sont dissimulées.

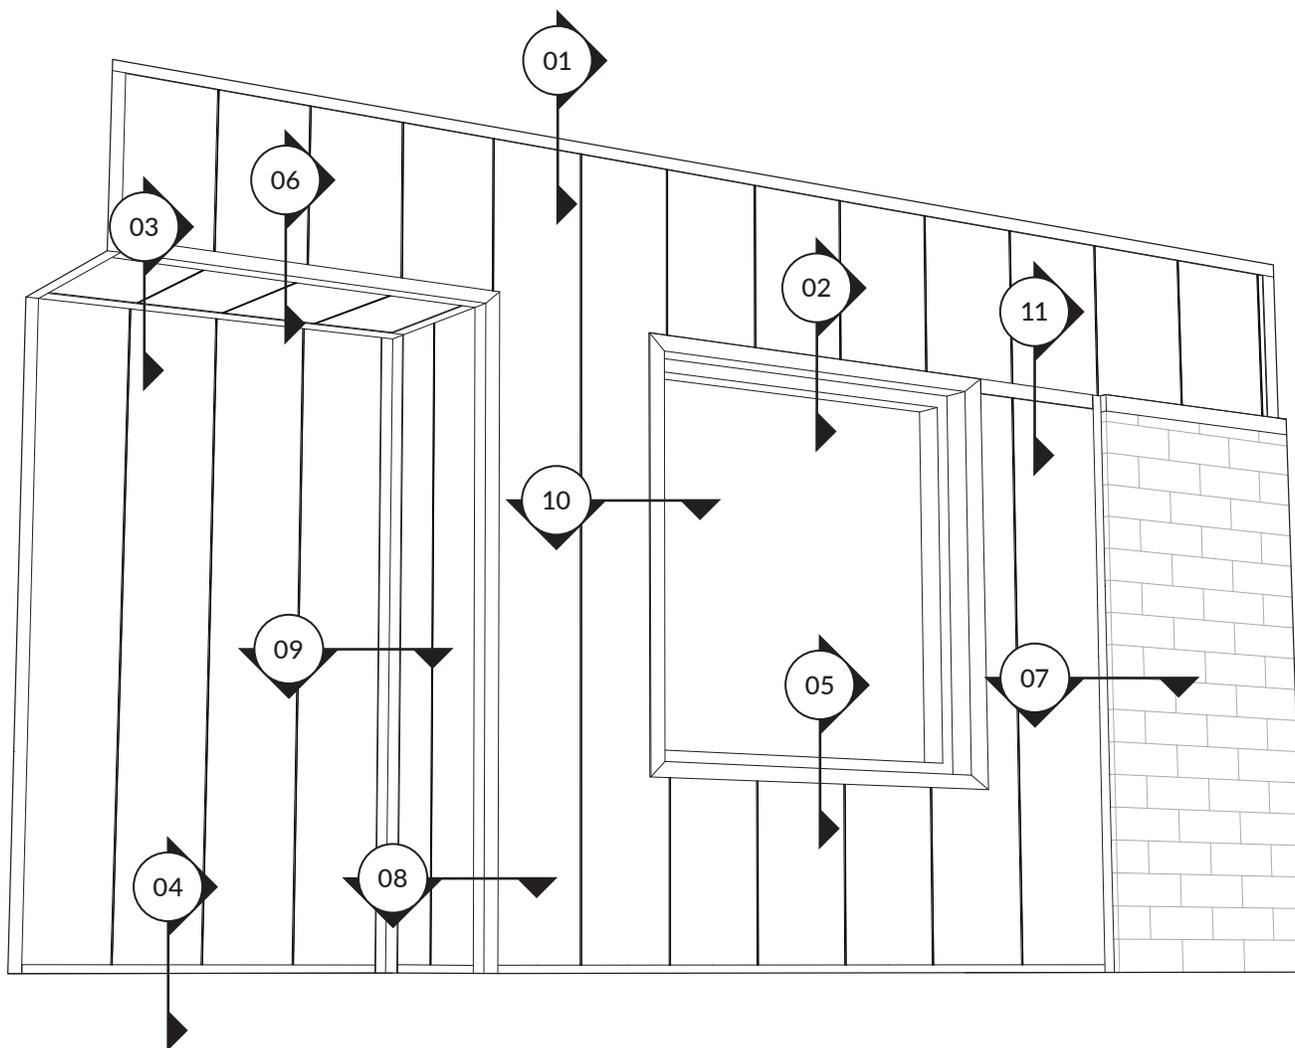

VUE GÉNÉRALE

► Les informations contenues dans cette fiche technique sont la propriété de Maibec. Toute reproduction partielle ou totale sans l'autorisation écrite de Maibec est interdite.

MAP-12/MAP-16 - POSE VERTICALE

2/17


TABLE DES MATIÈRES

<u>DÉTAIL</u>	<u>DESCRIPTION</u>	
01	TÊTE MUR/PARAPET_____	PAGE 03
02	TÊTE PORTE ET FENÊTRE_____	PAGE 04
03a	TÊTE MUR ET SOFFITE_____	PAGE 05
03b	TÊTE MUR ET SOFFITE (ALTERNATIVE)_____	PAGE 06
04	SEUIL MUR_____	PAGE 07
05	SEUIL FENÊTRE_____	PAGE 08
06a	MUR ET SOFFITE_____	PAGE 09
06b	MUR ET SOFFITE (ALTERNATIVE)_____	PAGE 10
06c	MUR ET AUTRE SOFFITE_____	PAGE 11
07	FIN DE MUR/TRANSITION_____	PAGE 12
08	COIN EXTÉRIEUR_____	PAGE 13
09a	COIN INTÉRIEUR_____	PAGE 14
09b	COIN INTÉRIEUR (ALTERNATIVE)_____	PAGE 15
10	JONCTION PORTE ET FENÊTRE_____	PAGE 16
11	TRANSITION AVEC MOULURE EN H_____	PAGE 17

► Les informations contenues dans cette fiche technique sont la propriété de Maibec.
Toute reproduction partielle ou totale sans l'autorisation écrite de Maibec est interdite.

MAP-12/MAP-16 - POSE VERTICALE


3/17

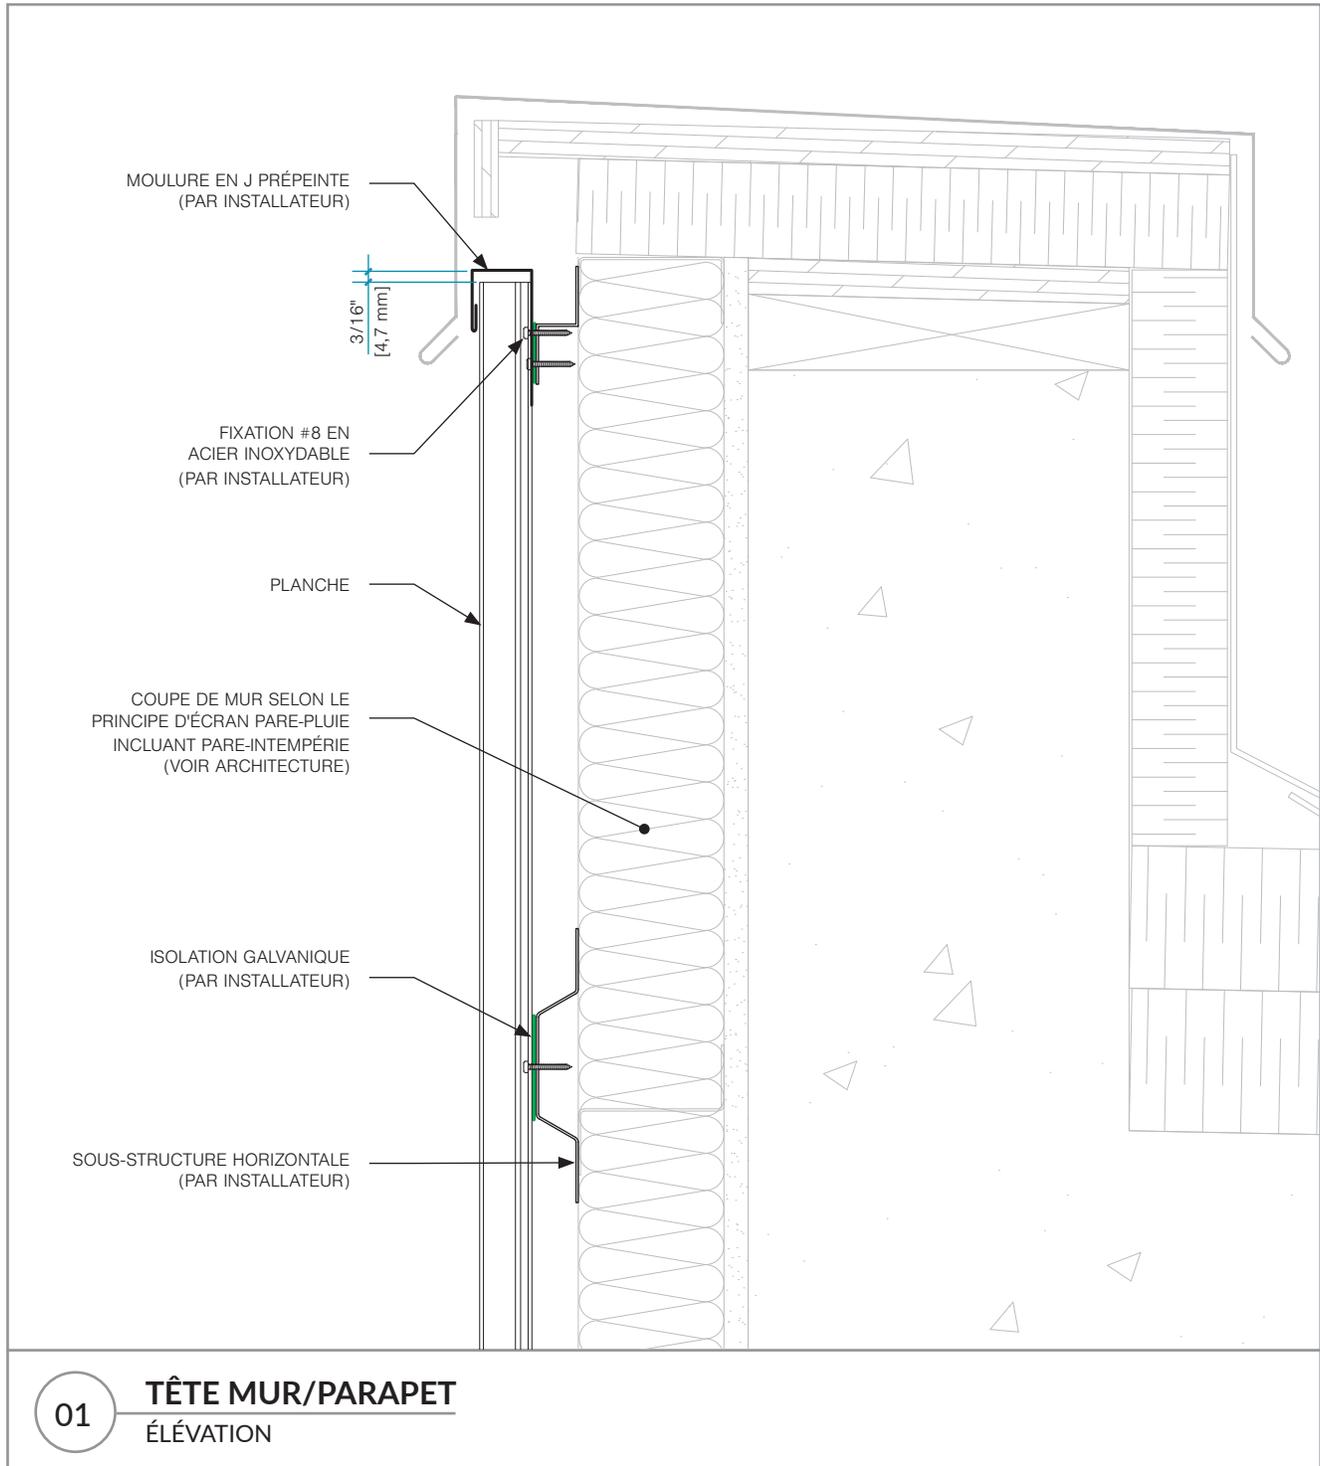

► Les informations contenues dans cette fiche technique sont la propriété de Maibec. Toute reproduction partielle ou totale sans l'autorisation écrite de Maibec est interdite.

MAP-12/MAP-16 - POSE VERTICALE


4/17

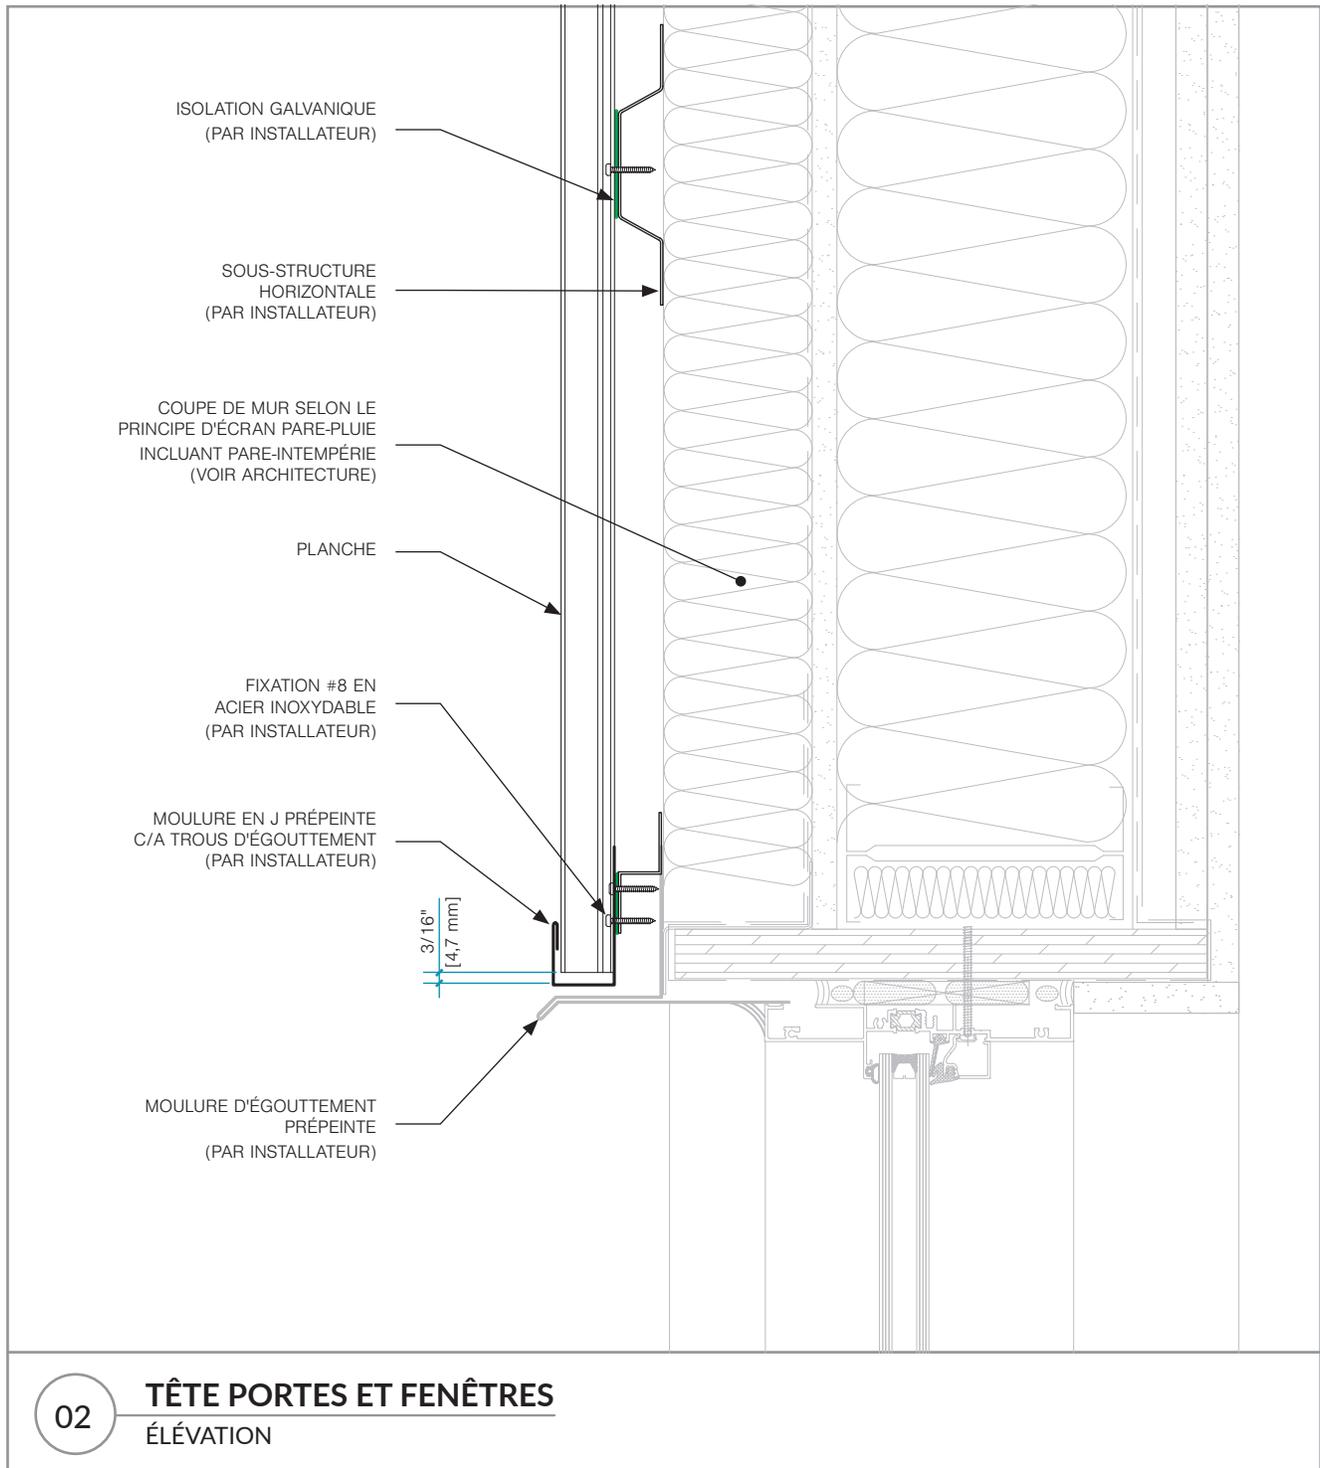

► Les informations contenues dans cette fiche technique sont la propriété de Maibec. Toute reproduction partielle ou totale sans l'autorisation écrite de Maibec est interdite.

MAP-12/MAP-16 - POSE VERTICALE


5/17

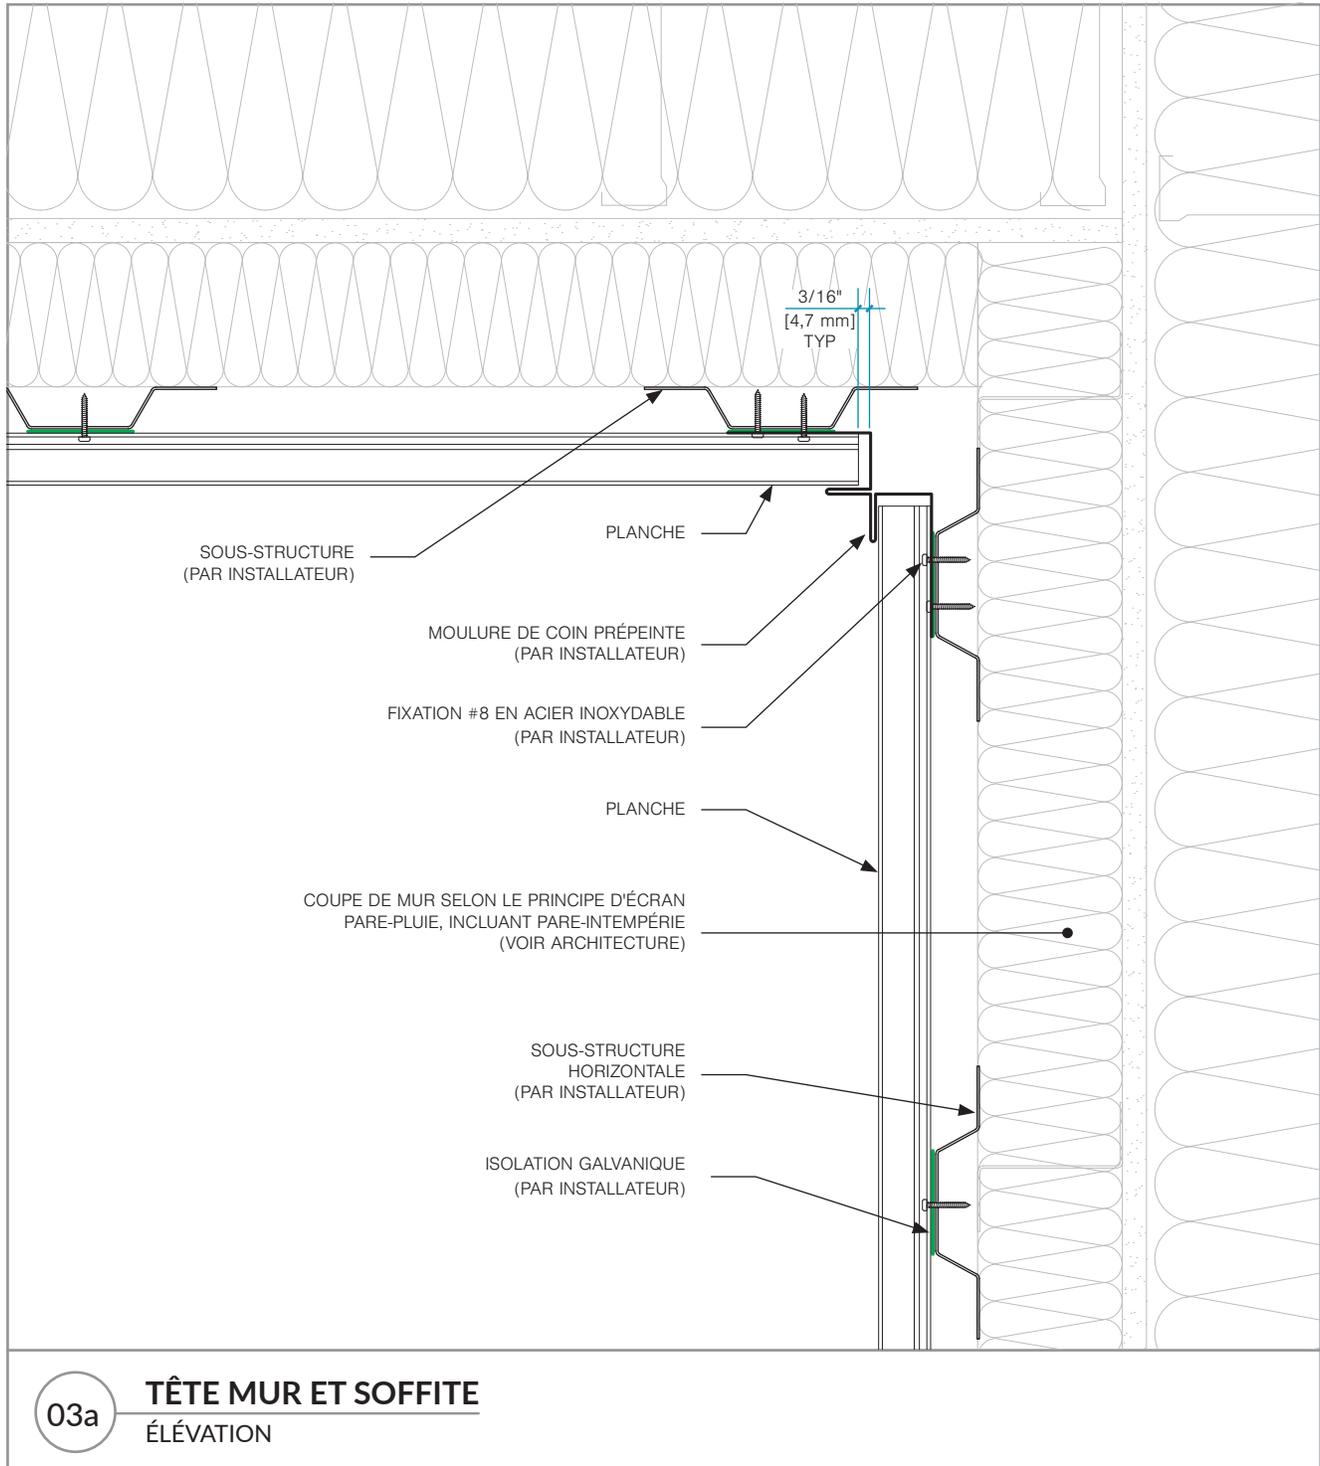

▶ Les informations contenues dans cette fiche technique sont la propriété de Maibec.
 Toute reproduction partielle ou totale sans l'autorisation écrite de Maibec est interdite.

MAP-12/MAP-16 - POSE VERTICALE


6/17

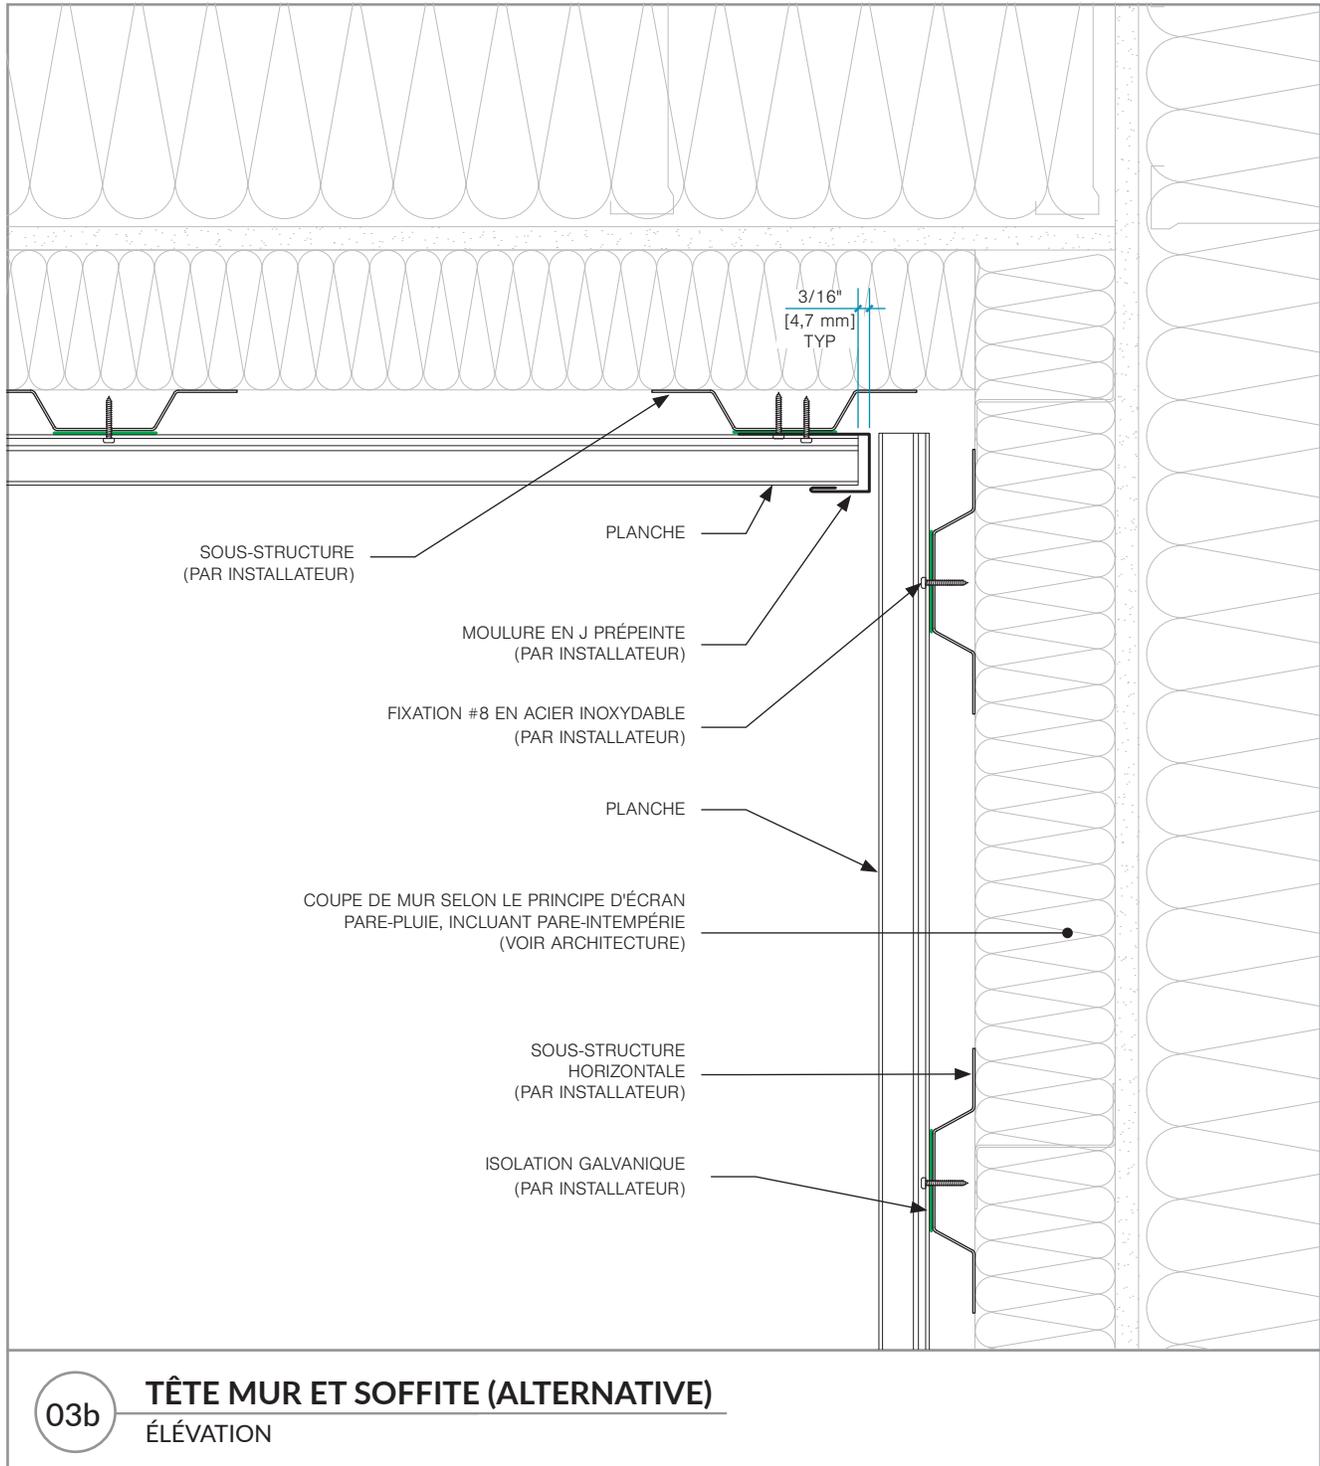

▶ Les informations contenues dans cette fiche technique sont la propriété de Maibec.
 Toute reproduction partielle ou totale sans l'autorisation écrite de Maibec est interdite.

MAP-12/MAP-16 - POSE VERTICALE


7/17

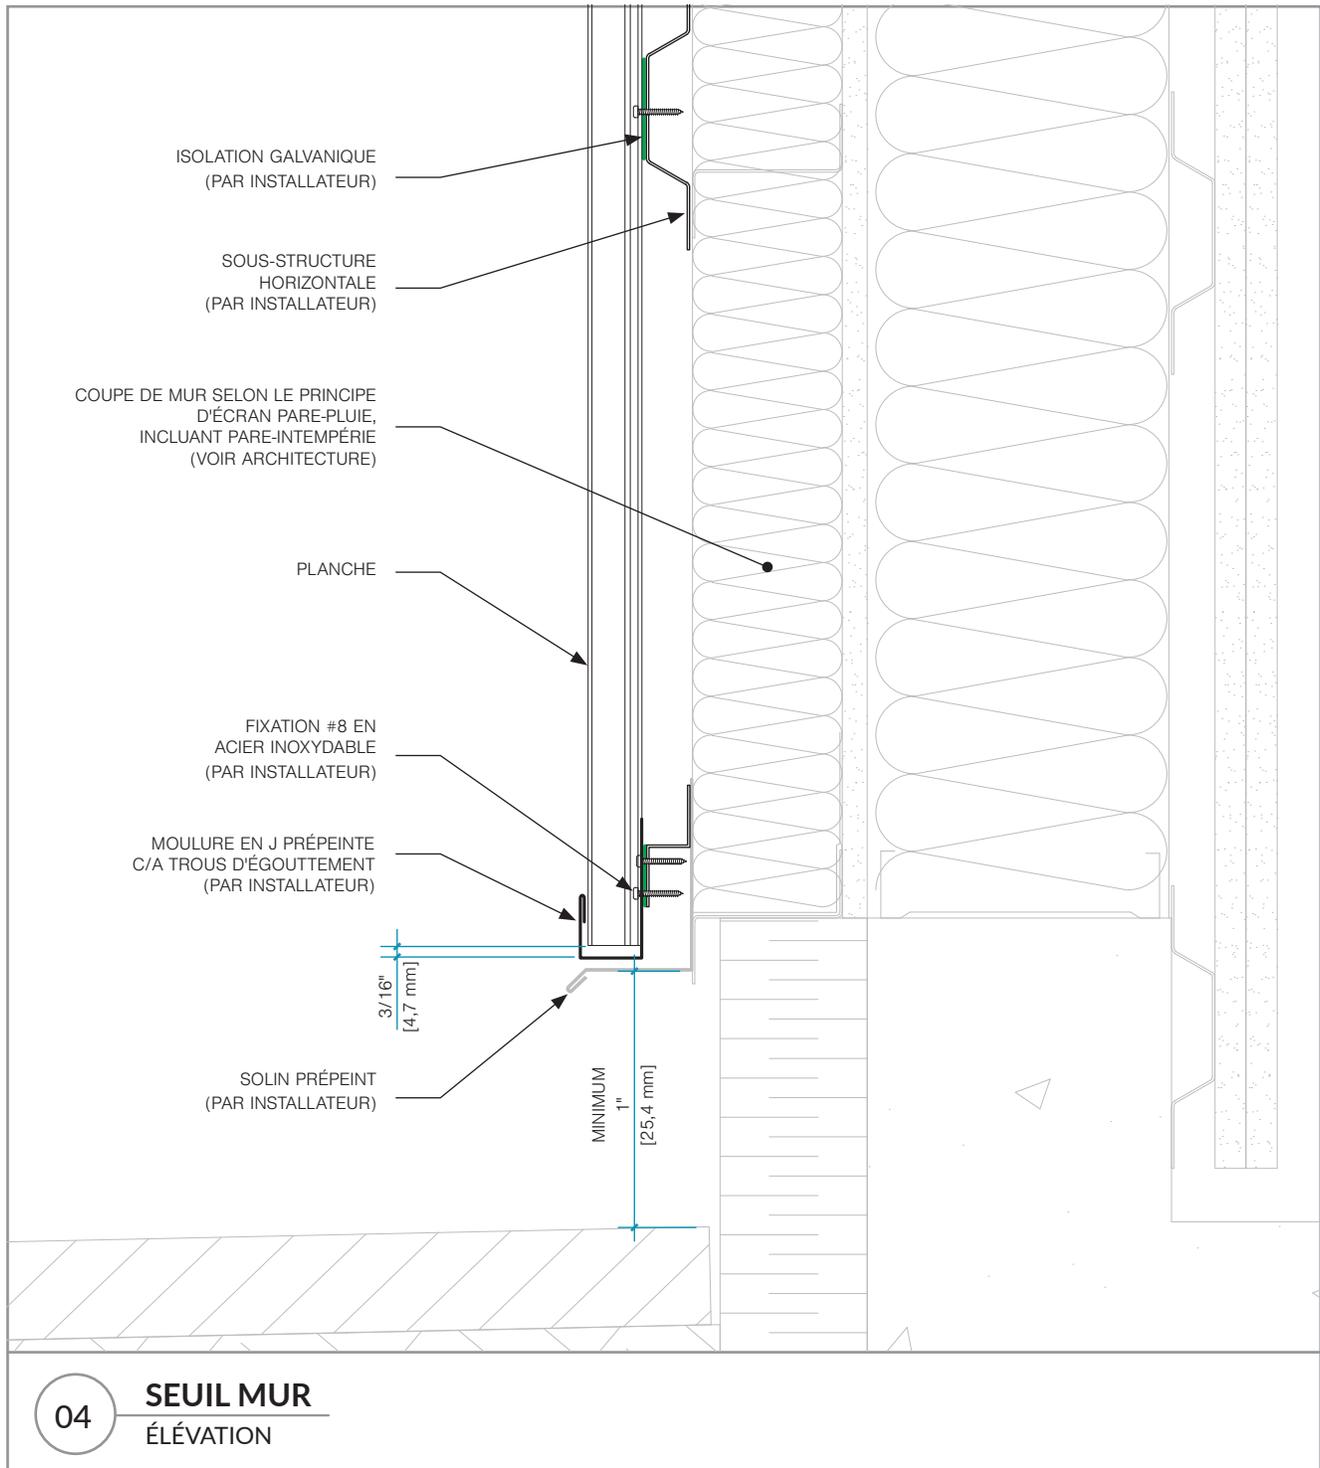

▶ Les informations contenues dans cette fiche technique sont la propriété de Maibec.
 Toute reproduction partielle ou totale sans l'autorisation écrite de Maibec est interdite.

MAP-12/MAP-16 - POSE VERTICALE


8/17

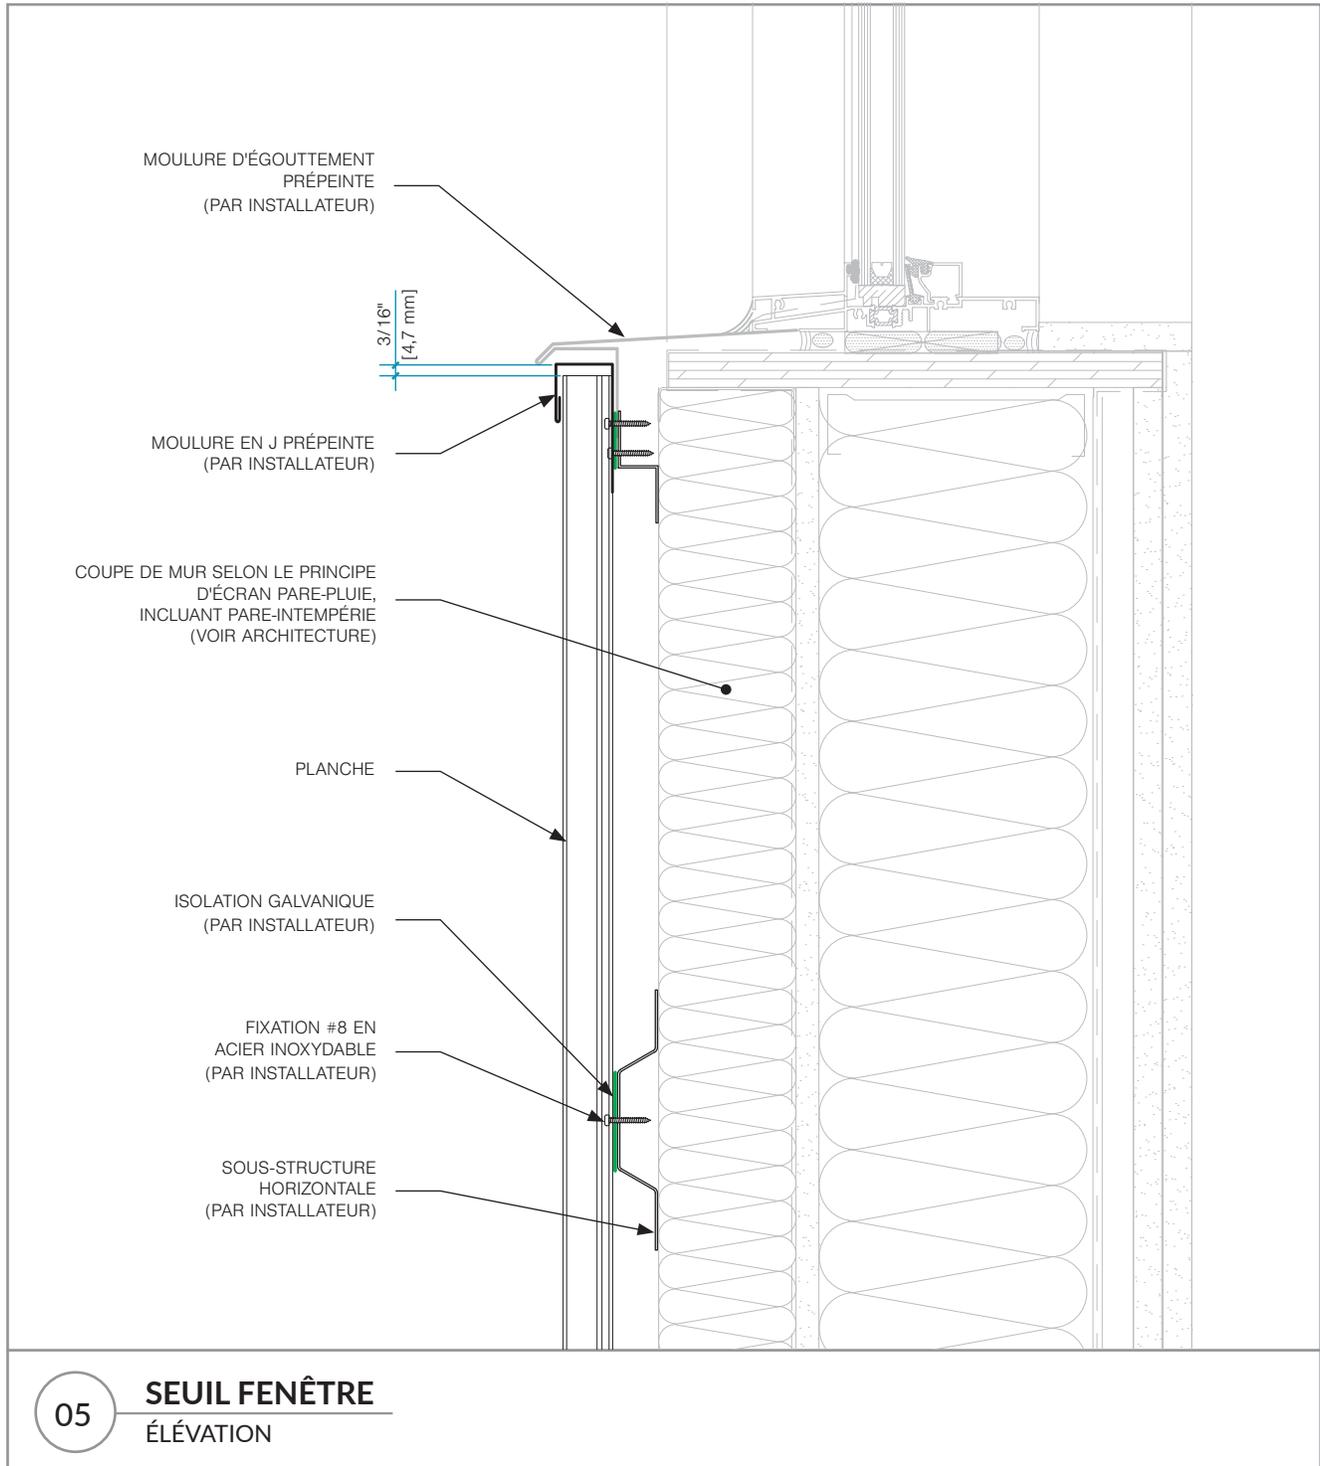

► Les informations contenues dans cette fiche technique sont la propriété de Maibec. Toute reproduction partielle ou totale sans l'autorisation écrite de Maibec est interdite.

MAP-12/MAP-16 - POSE VERTICALE


9/17

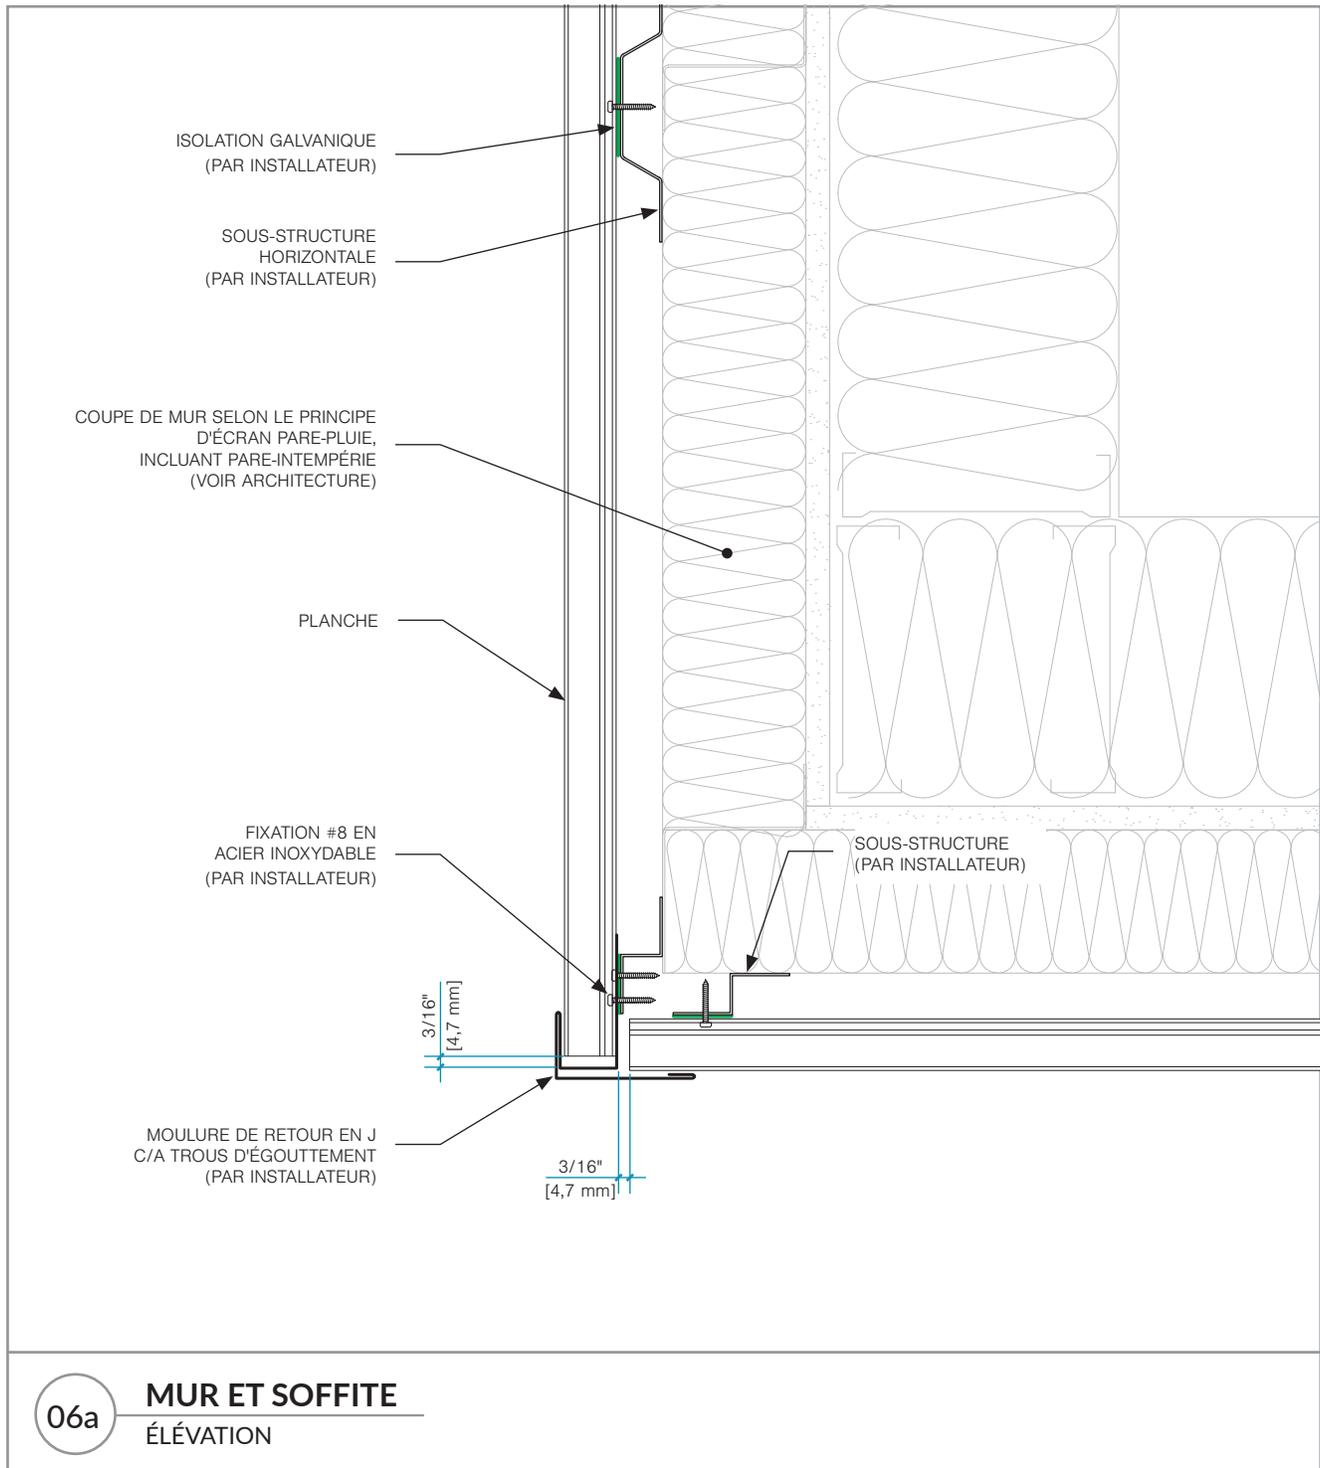

▶ Les informations contenues dans cette fiche technique sont la propriété de Maibec.
 Toute reproduction partielle ou totale sans l'autorisation écrite de Maibec est interdite.

MAP-12/MAP-16 - POSE VERTICALE


10/17

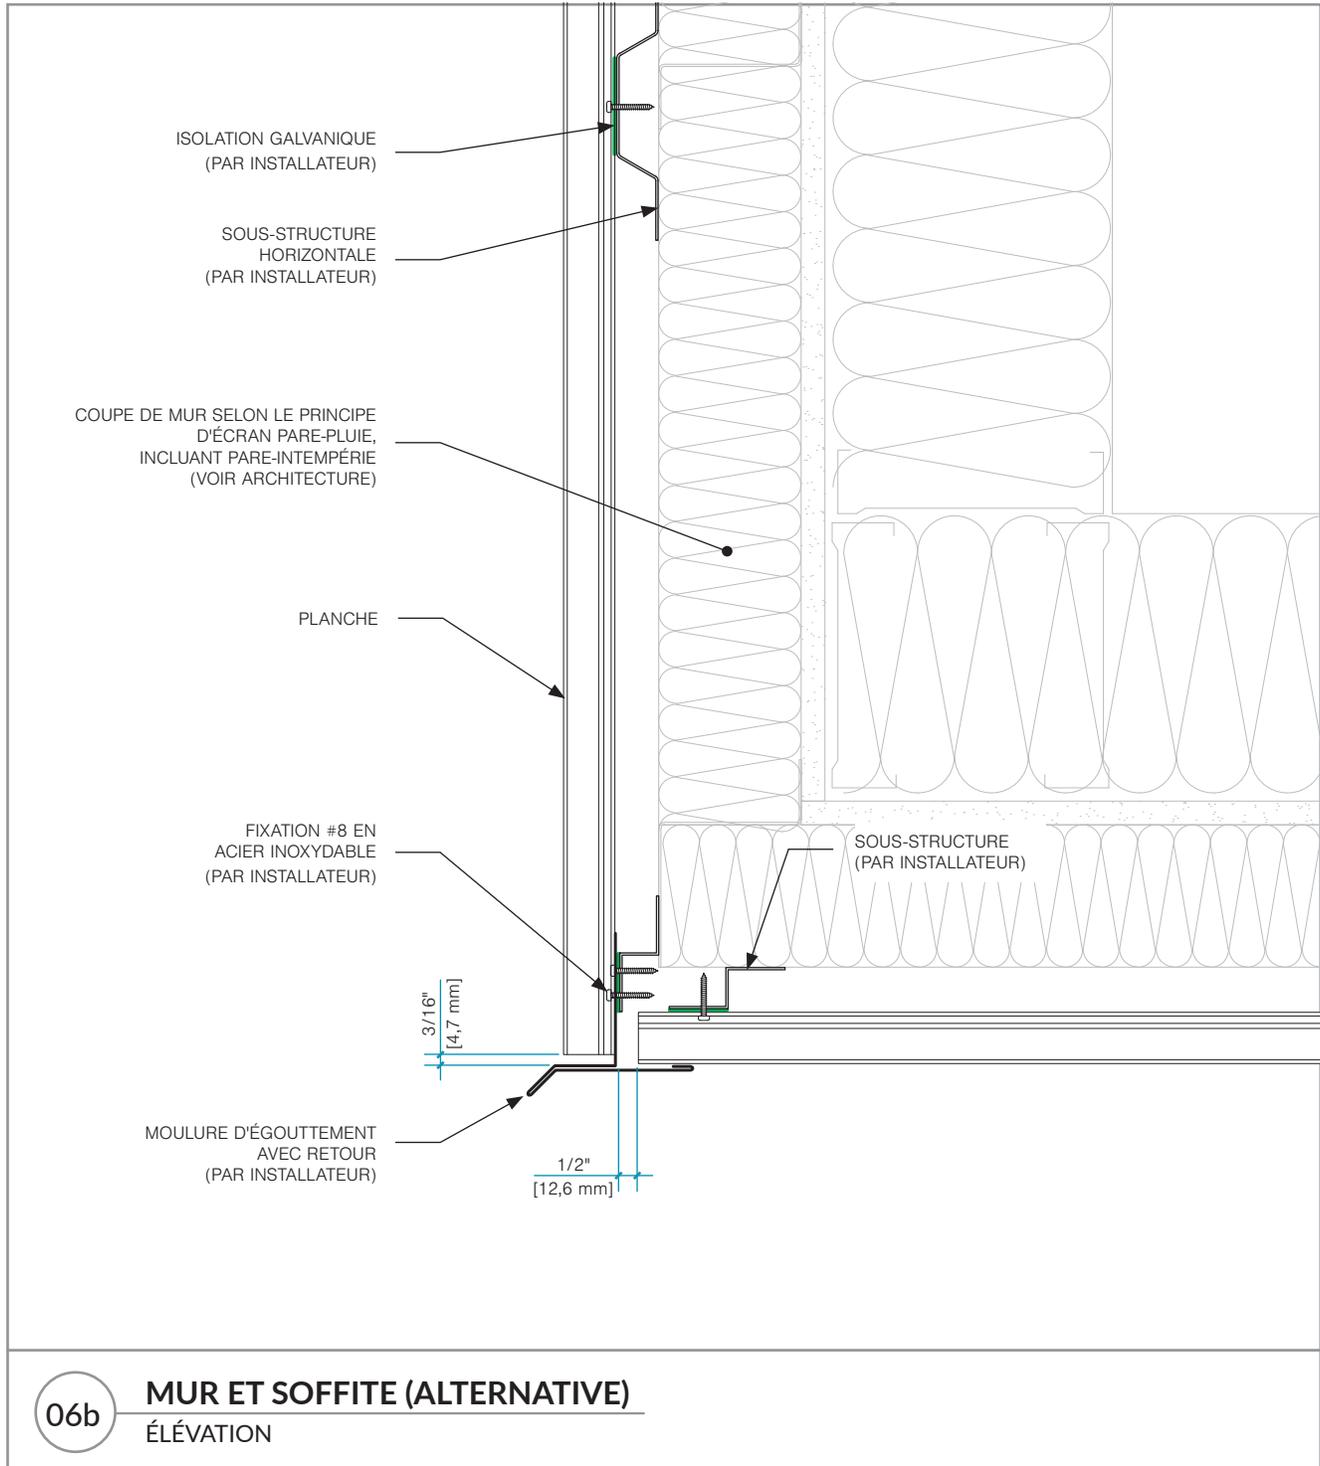

► Les informations contenues dans cette fiche technique sont la propriété de Maibec. Toute reproduction partielle ou totale sans l'autorisation écrite de Maibec est interdite.

MAP-12/MAP-16 - POSE VERTICALE


11/17

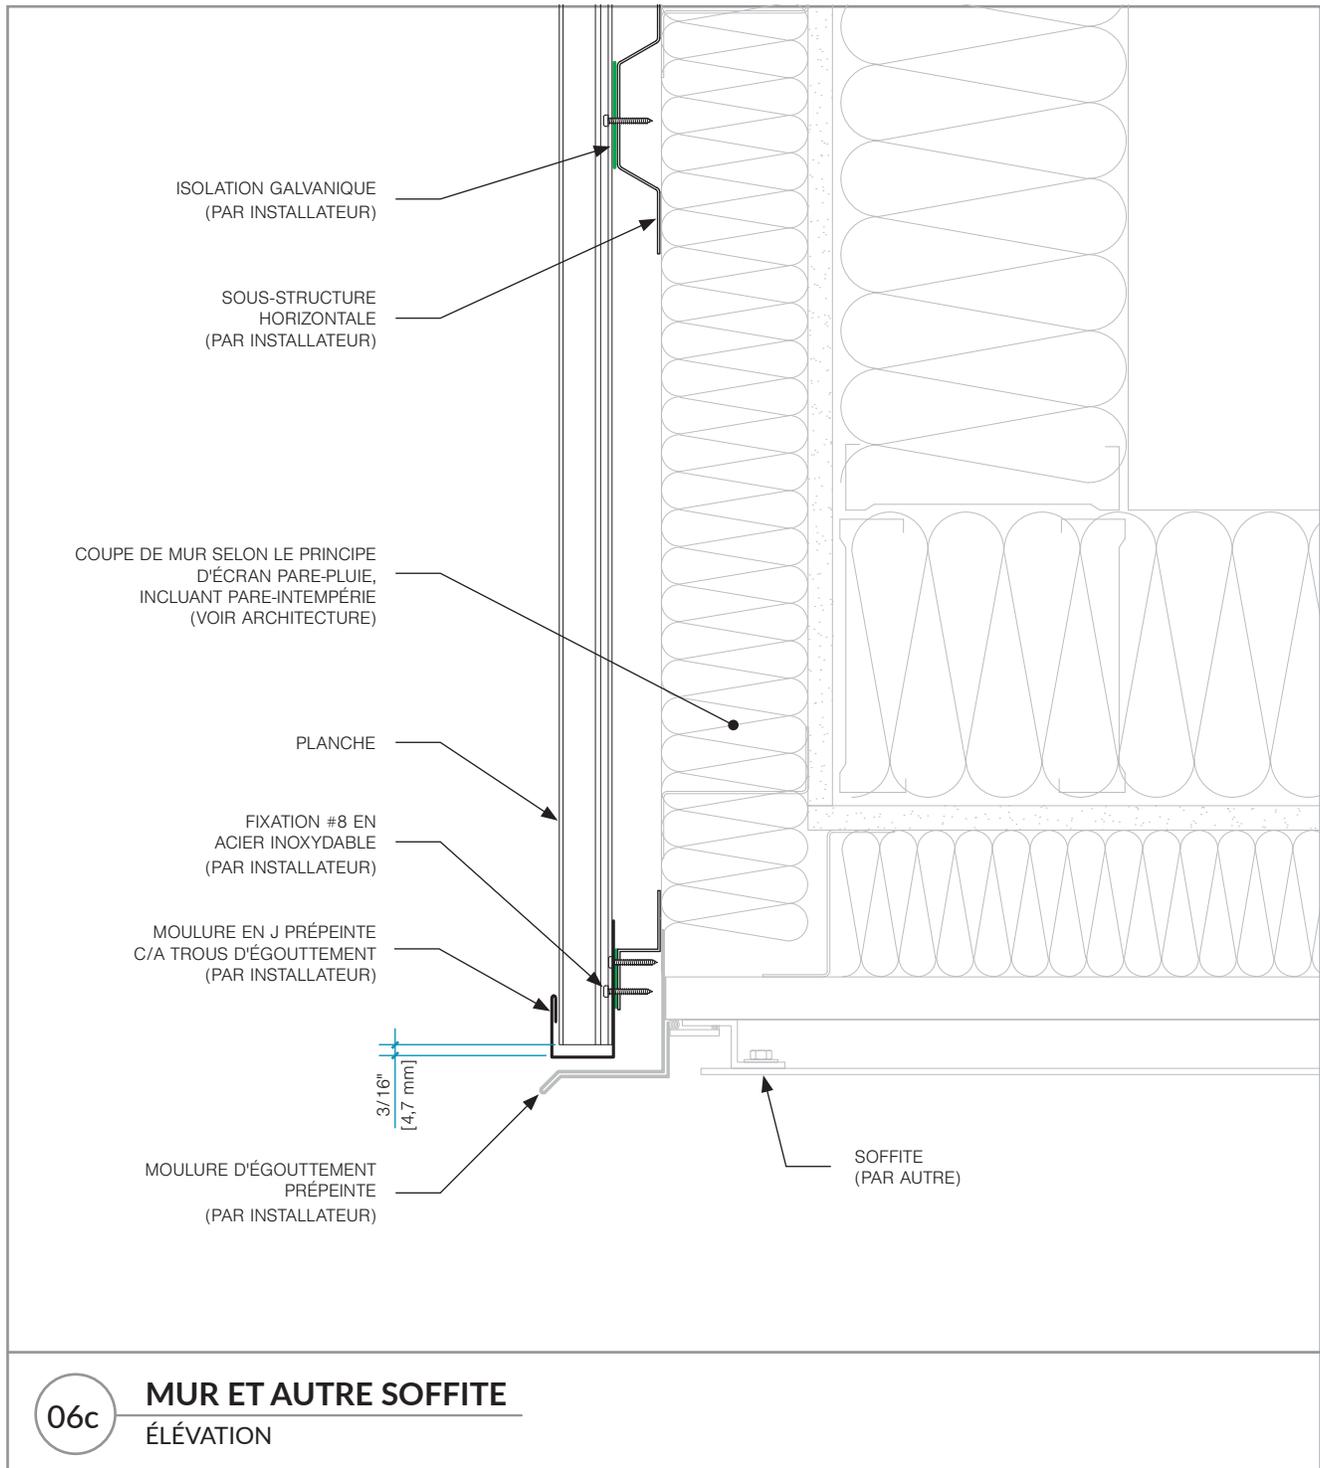

► Les informations contenues dans cette fiche technique sont la propriété de Maibec. Toute reproduction partielle ou totale sans l'autorisation écrite de Maibec est interdite.

MAP-12/MAP-16 - POSE VERTICALE


12/17

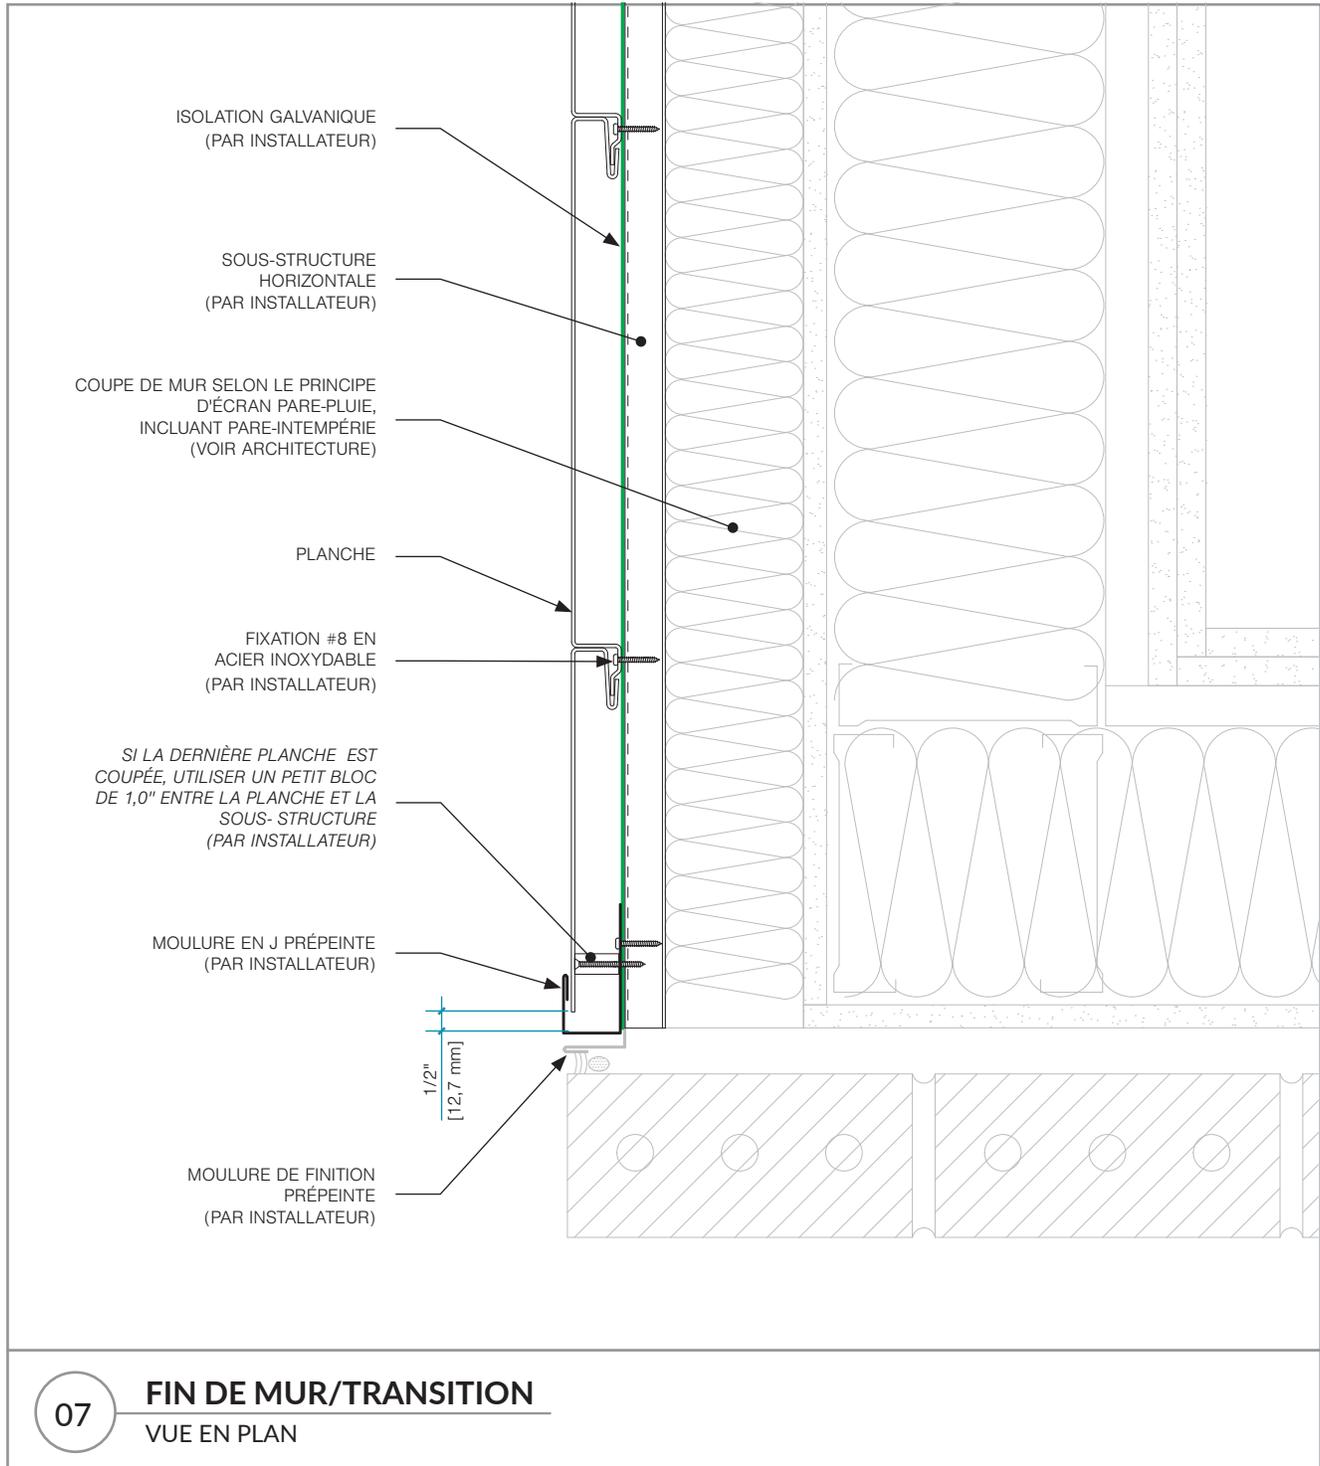

▶ Les informations contenues dans cette fiche technique sont la propriété de Maibec.
 Toute reproduction partielle ou totale sans l'autorisation écrite de Maibec est interdite.

MAP-12/MAP-16 - POSE VERTICALE


13/17

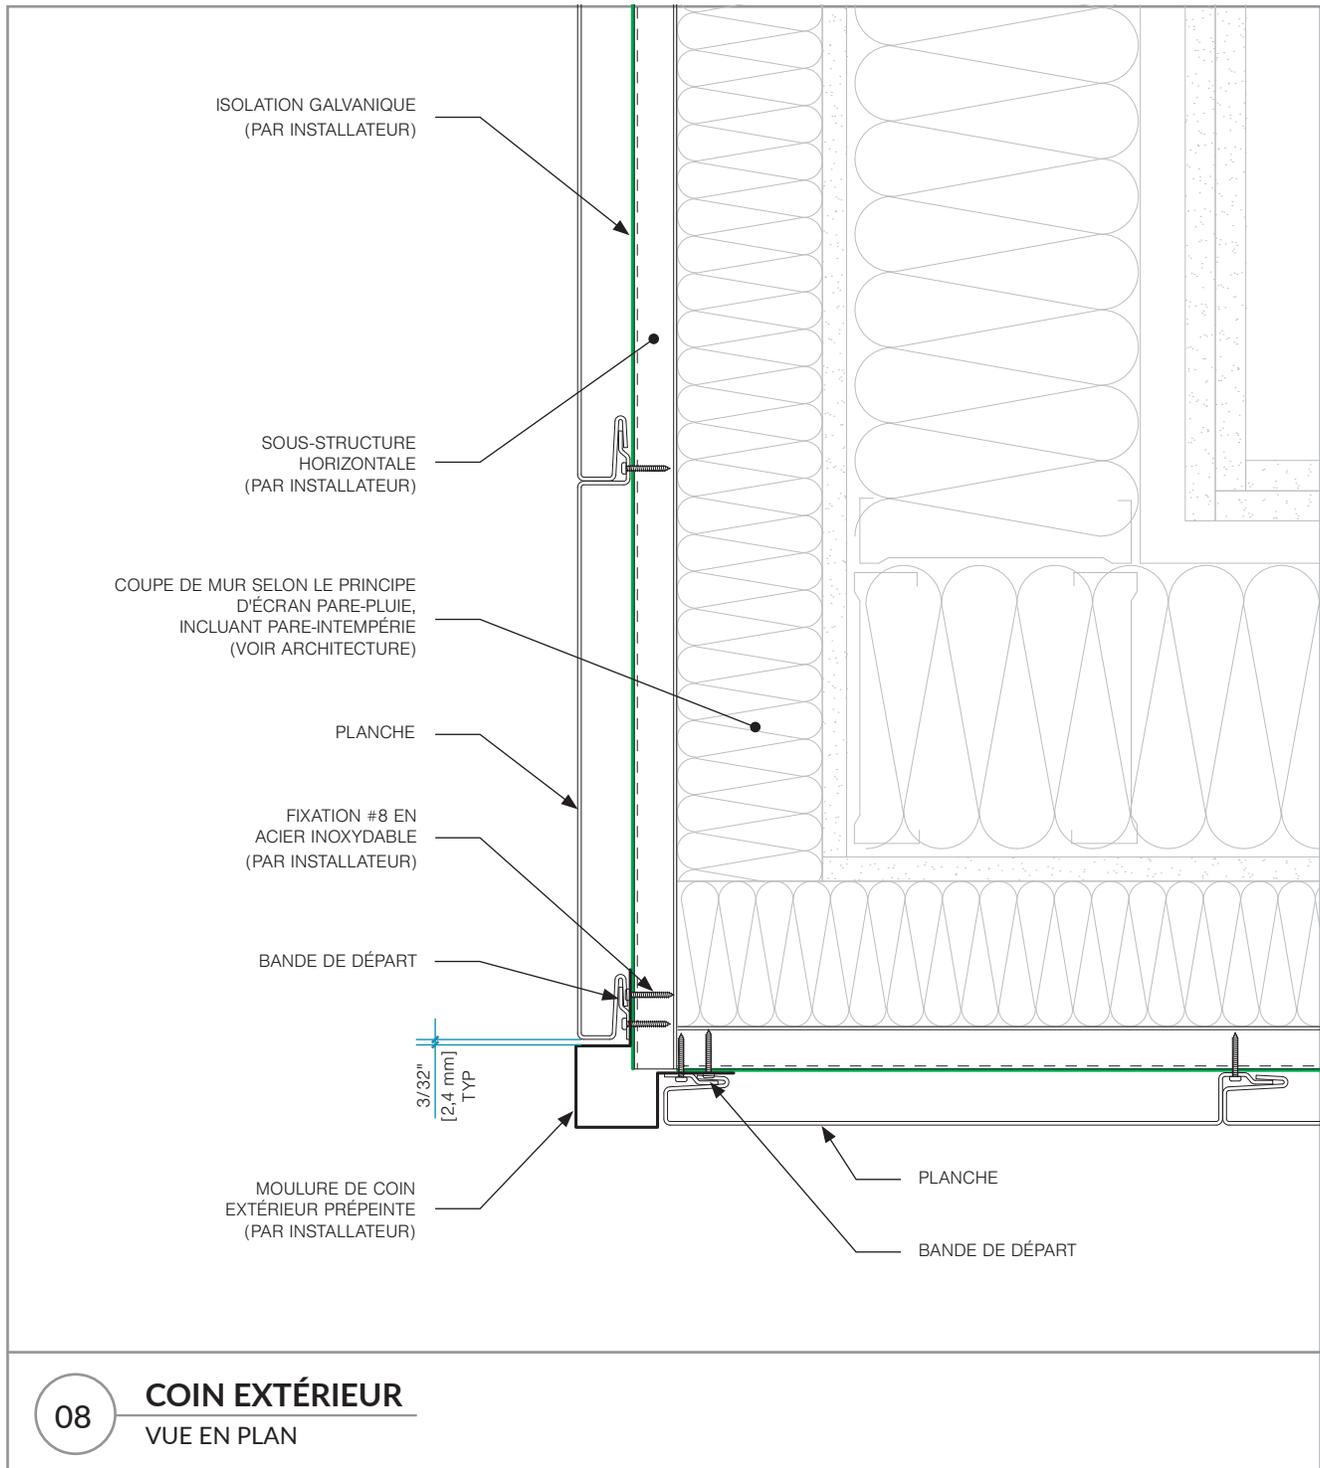

▶ Les informations contenues dans cette fiche technique sont la propriété de Maibec.
 Toute reproduction partielle ou totale sans l'autorisation écrite de Maibec est interdite.

MAP-12/MAP-16 - POSE VERTICALE


14/17

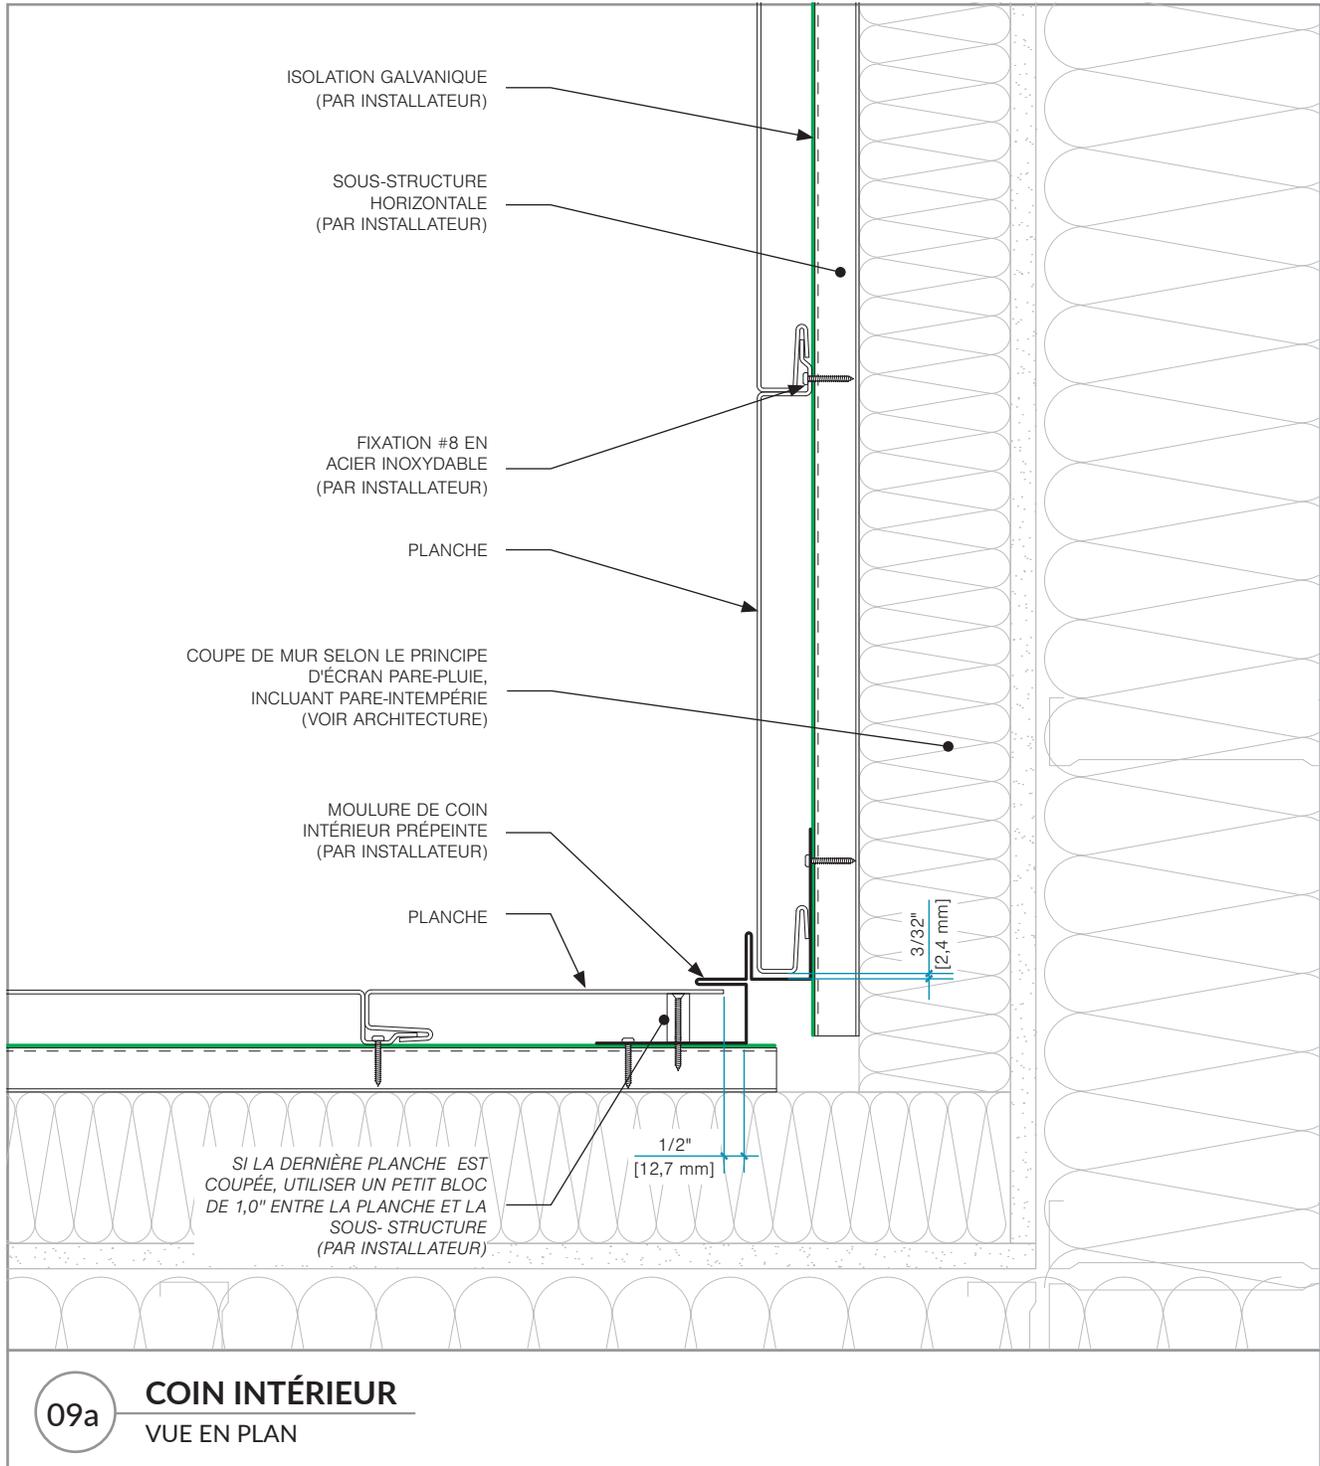

► Les informations contenues dans cette fiche technique sont la propriété de Maibec. Toute reproduction partielle ou totale sans l'autorisation écrite de Maibec est interdite.

MAP-12/MAP-16 - POSE VERTICALE


15/17

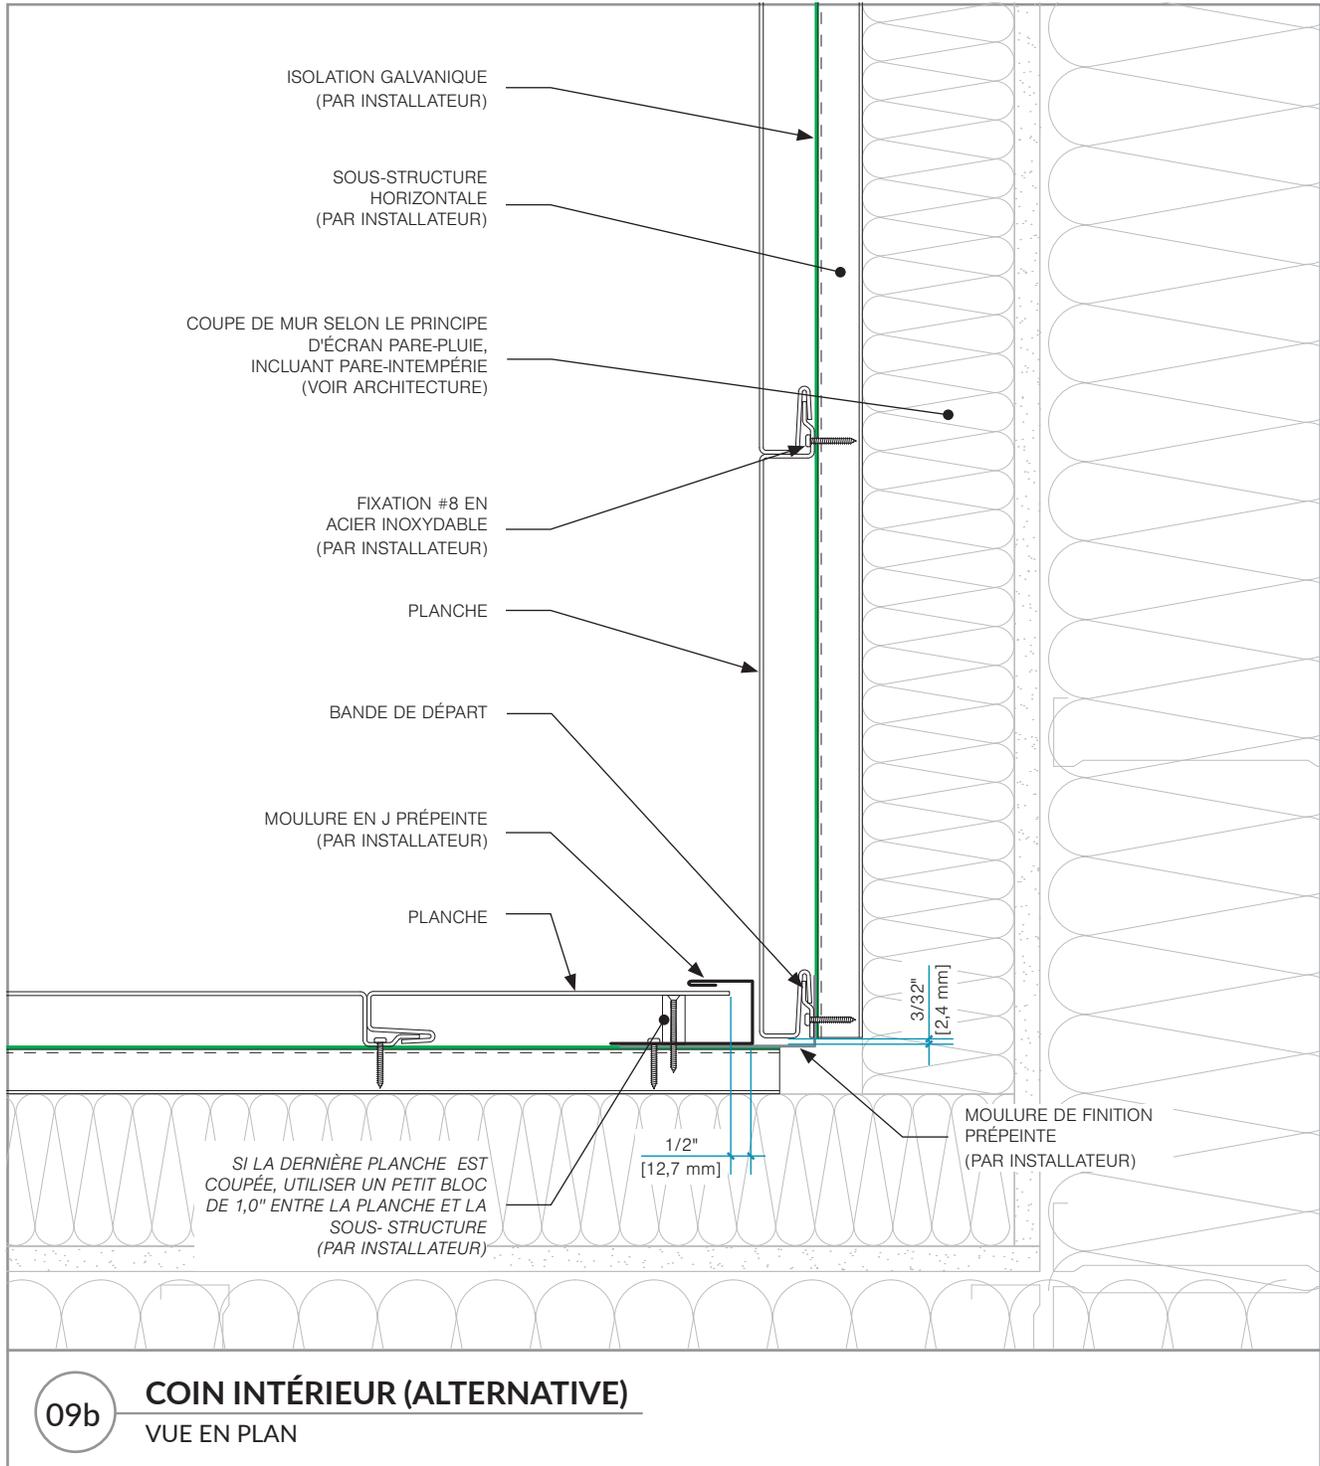

► Les informations contenues dans cette fiche technique sont la propriété de Maibec. Toute reproduction partielle ou totale sans l'autorisation écrite de Maibec est interdite.

MAP-12/MAP-16 - POSE VERTICALE


16/17

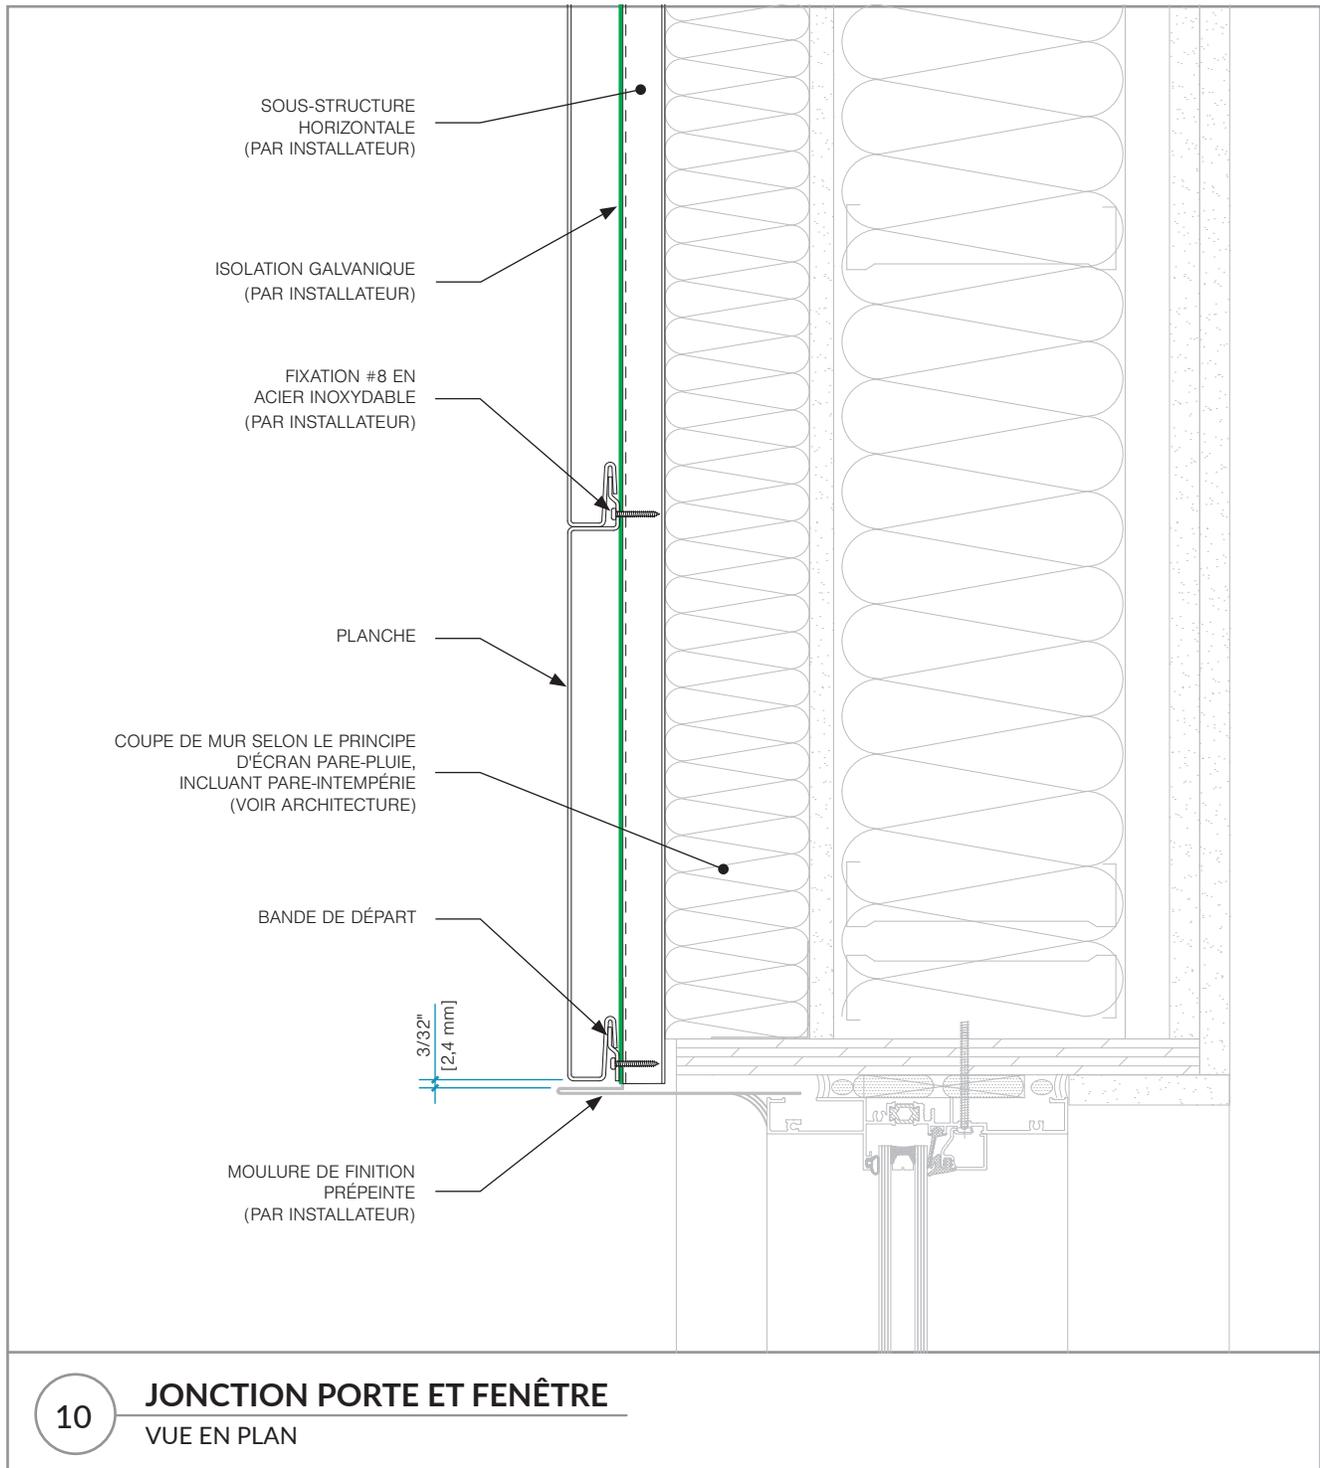

▶ Les informations contenues dans cette fiche technique sont la propriété de Maibec.
 Toute reproduction partielle ou totale sans l'autorisation écrite de Maibec est interdite.

MAP-12/MAP-16 - POSE VERTICALE

17/17

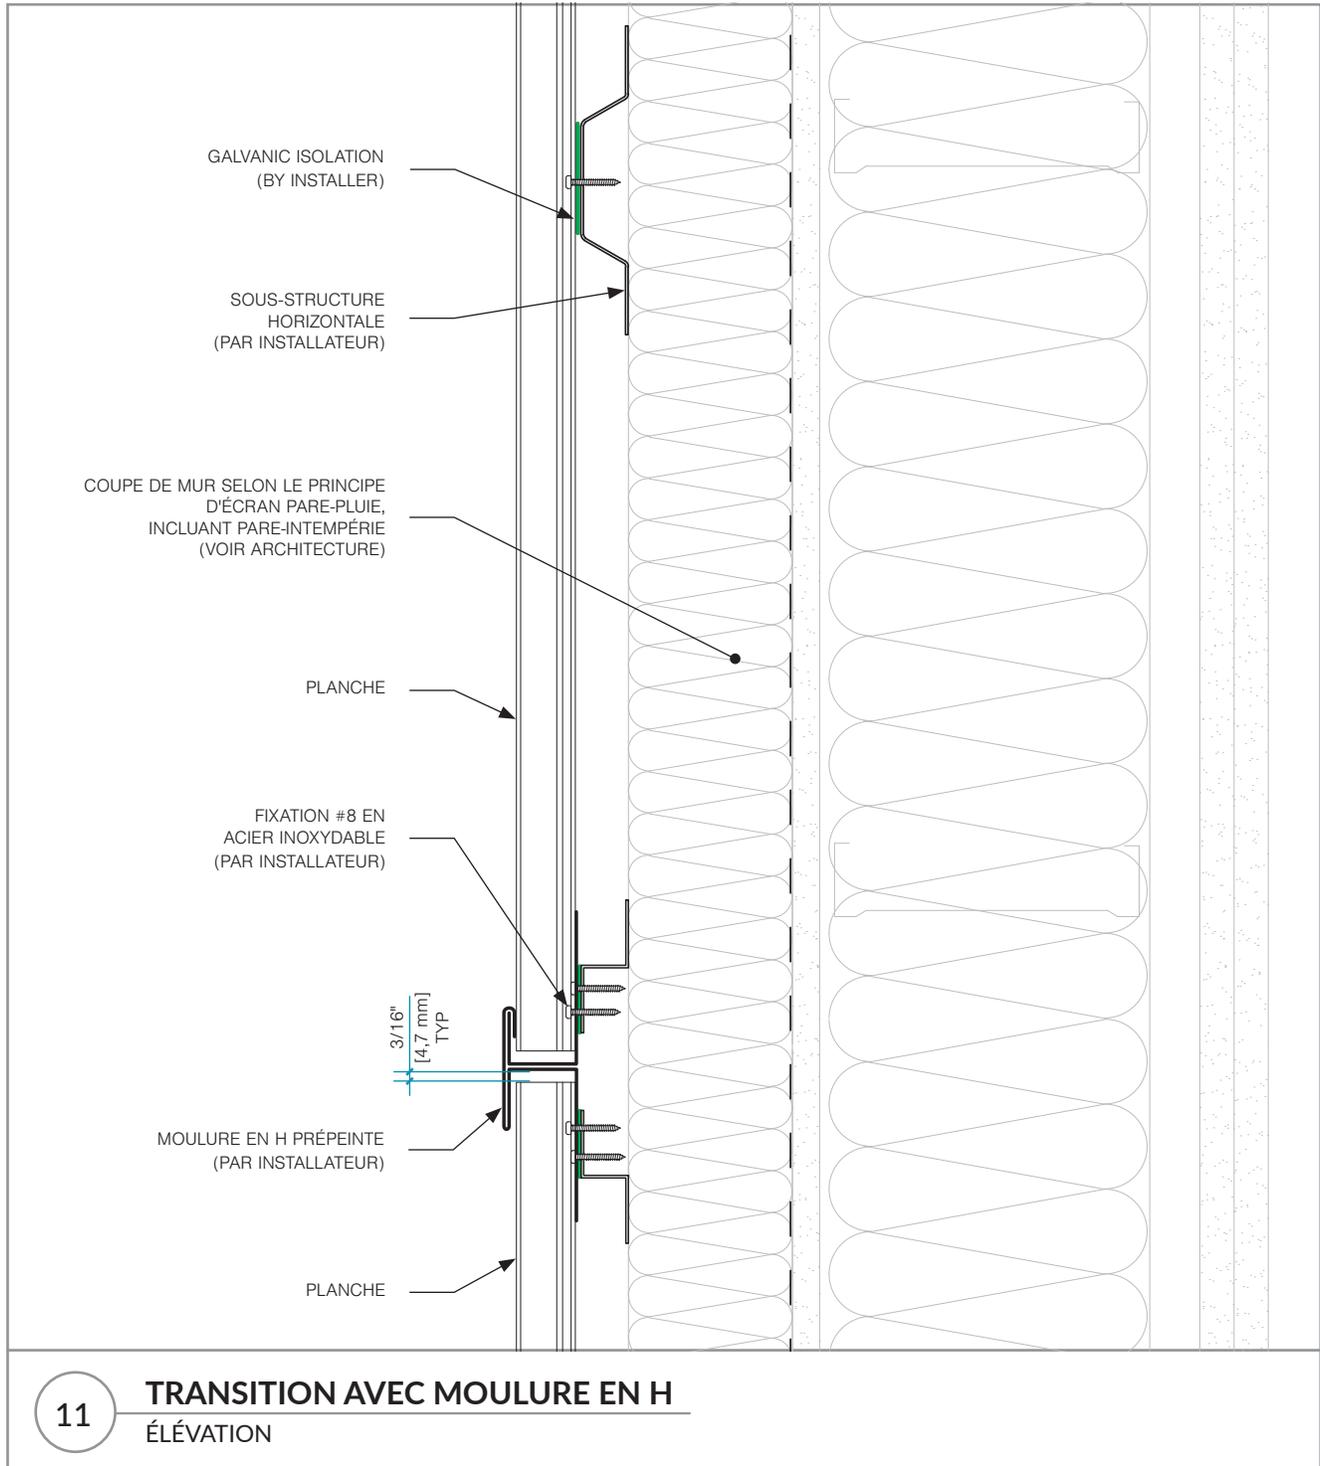

► Les informations contenues dans cette fiche technique sont la propriété de Maibec. Toute reproduction partielle ou totale sans l'autorisation écrite de Maibec est interdite.